



L字開口 レールタイプ 固定枠 【L】 2枚引込戸 + 【R】 2枚引込戸

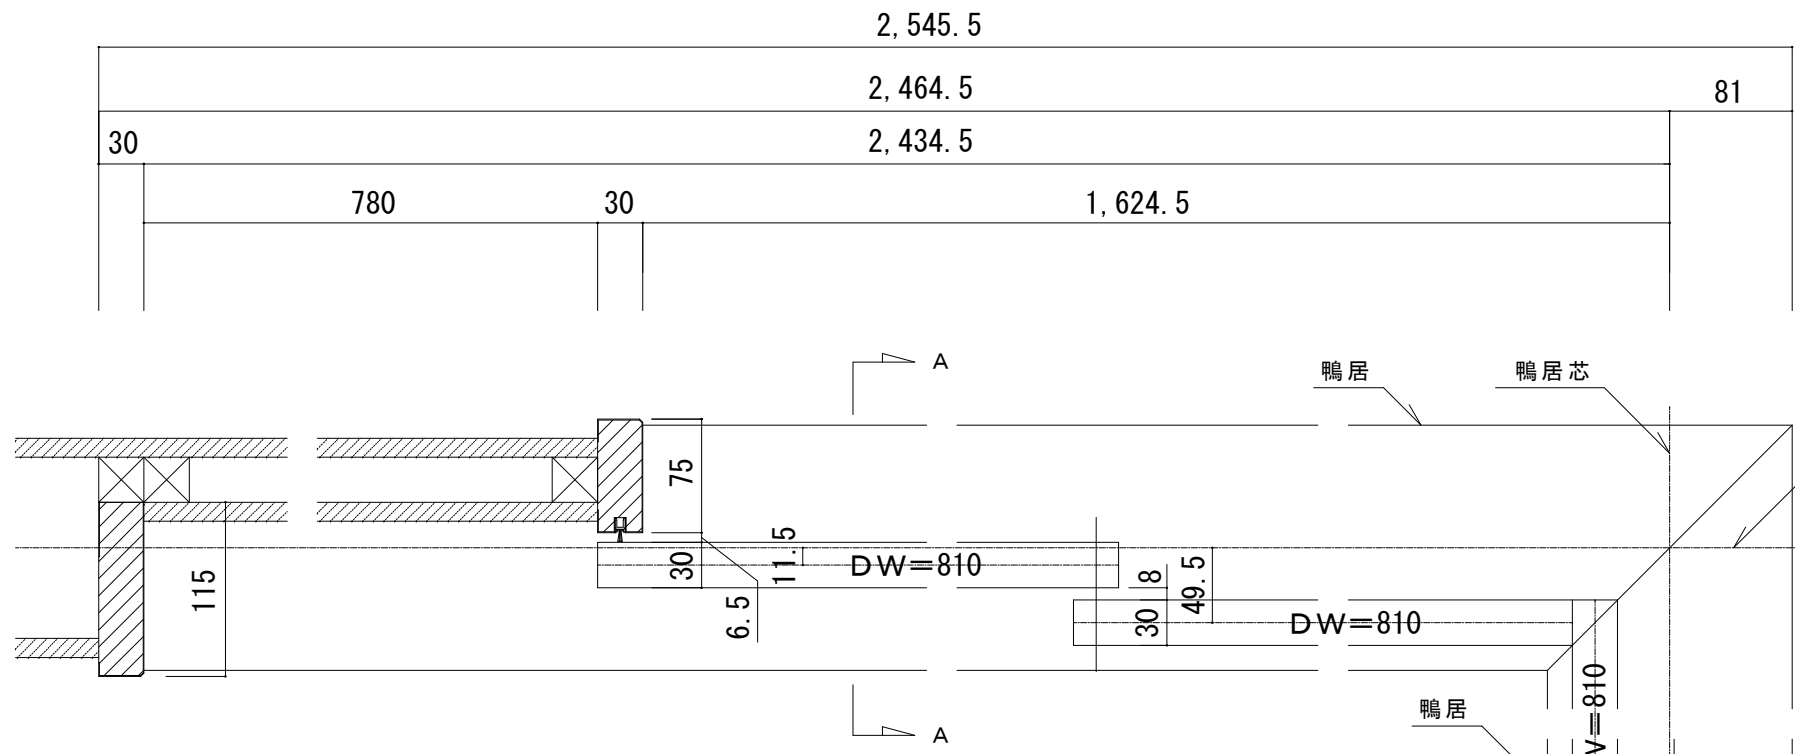

A-A断面図

B-B断面図

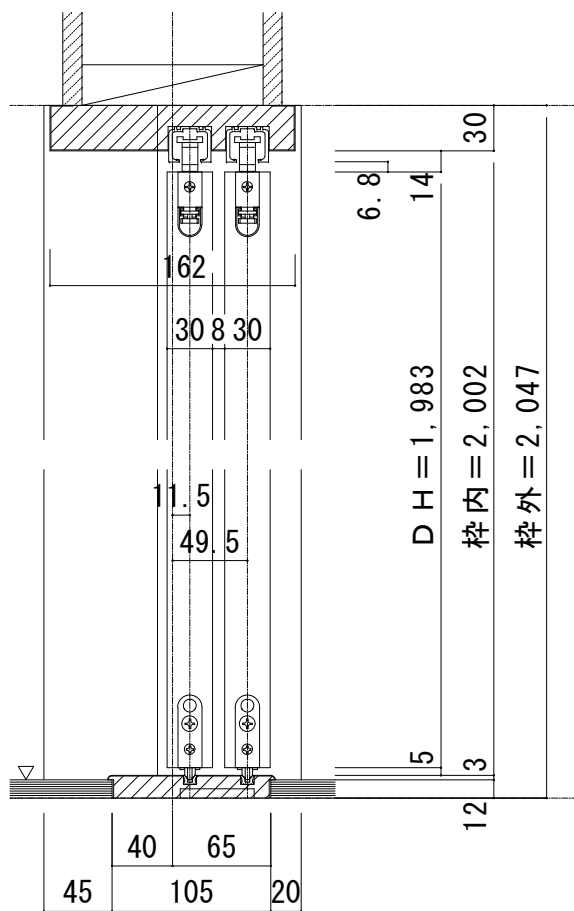

707切欠寸法

