


L字開口 レールタイプ 固定枠【L】3枚引込戸+【R】片引戸（155巾）

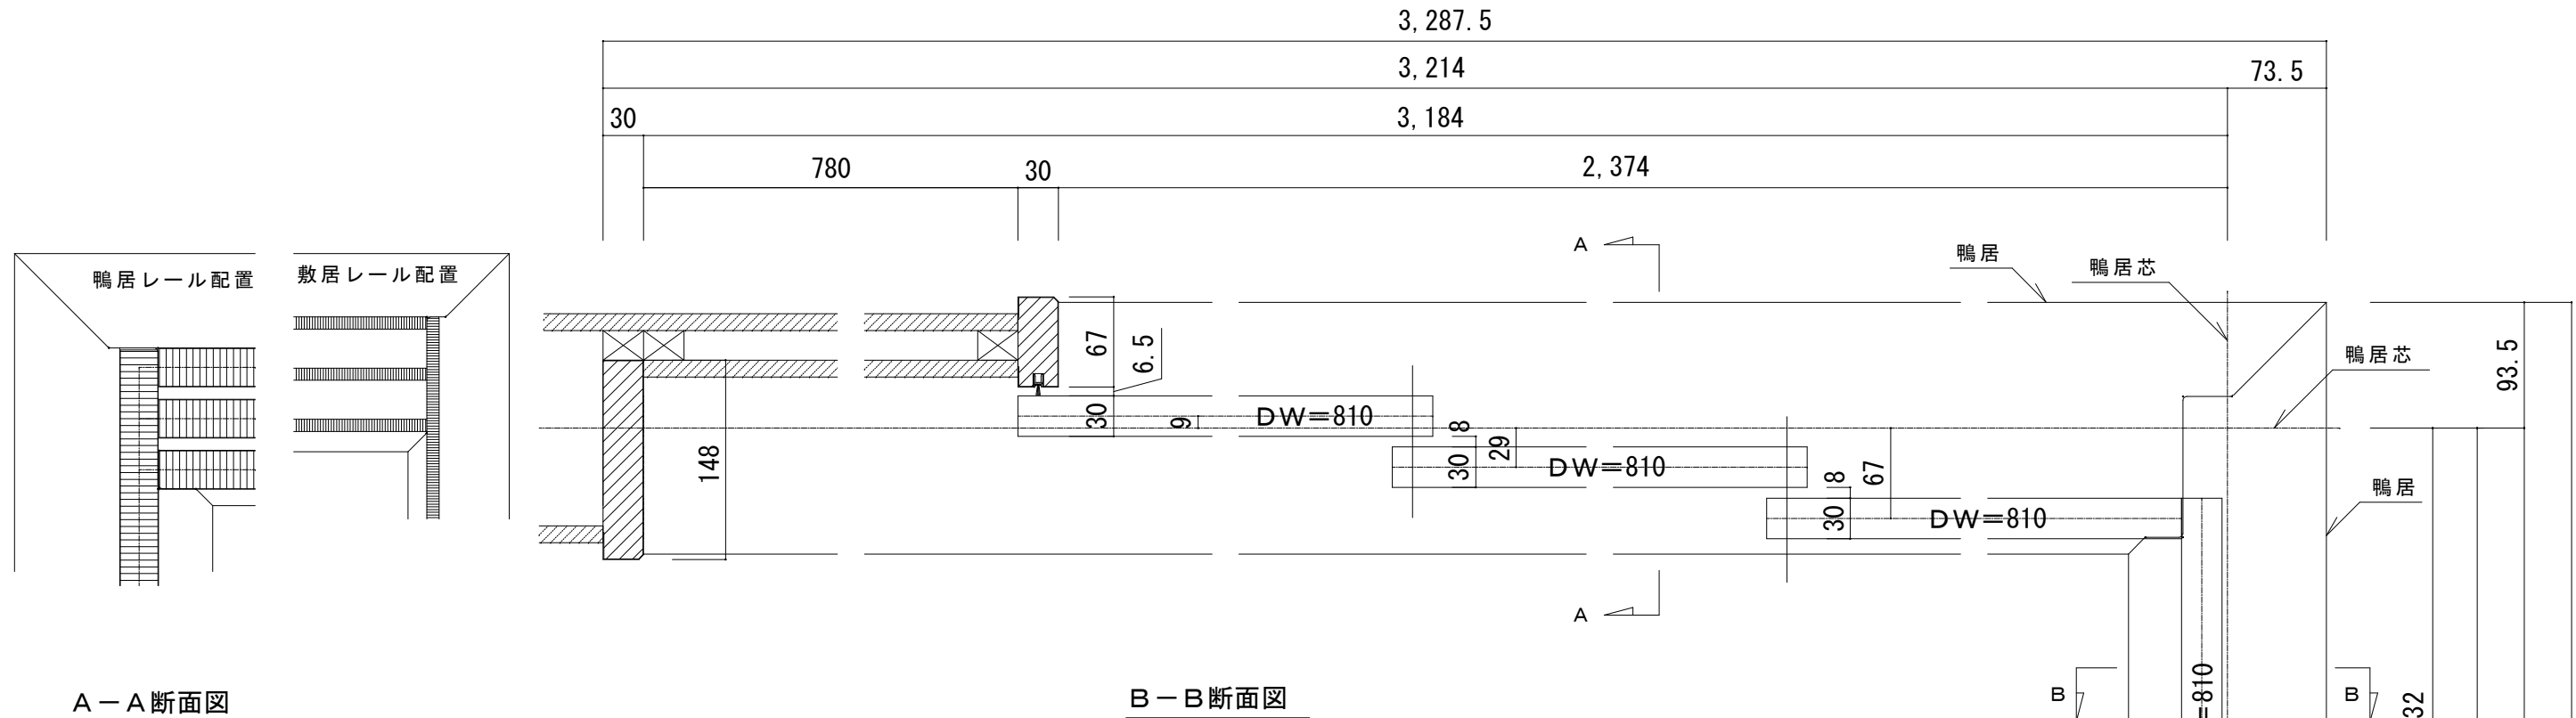

A-A断面図

B-B断面図

