

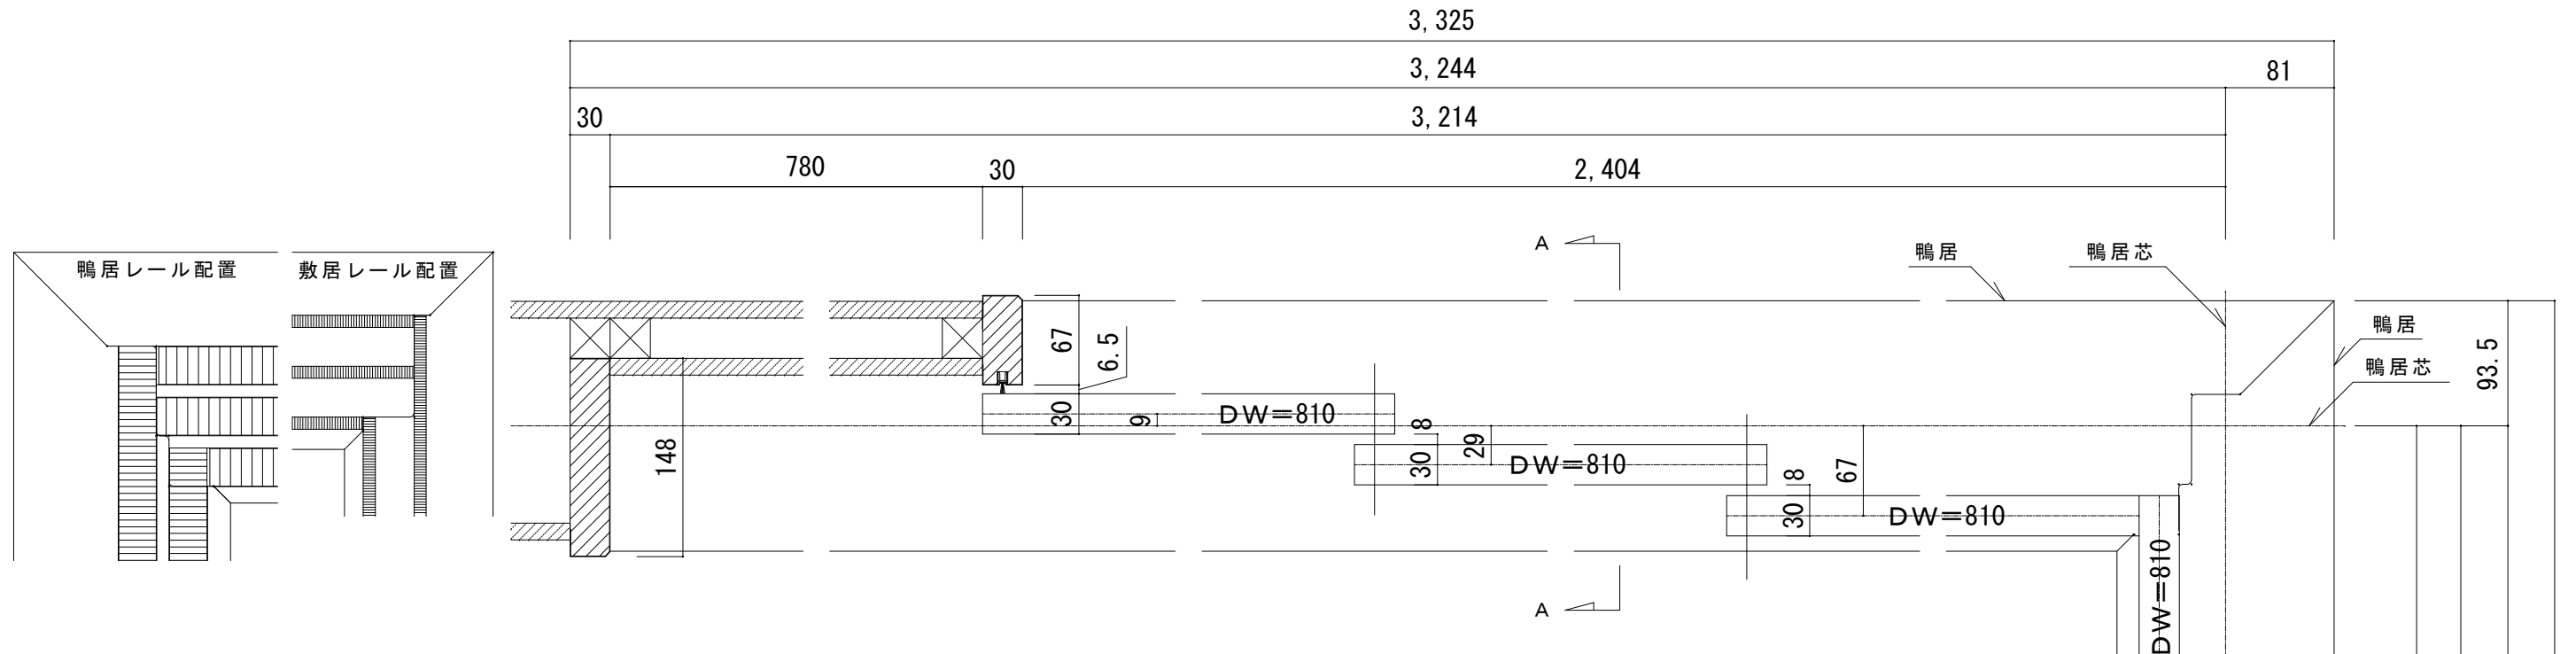


L字開口 レールタイプ 固定枠【L】3枚引込戸+【R】2枚引込戸

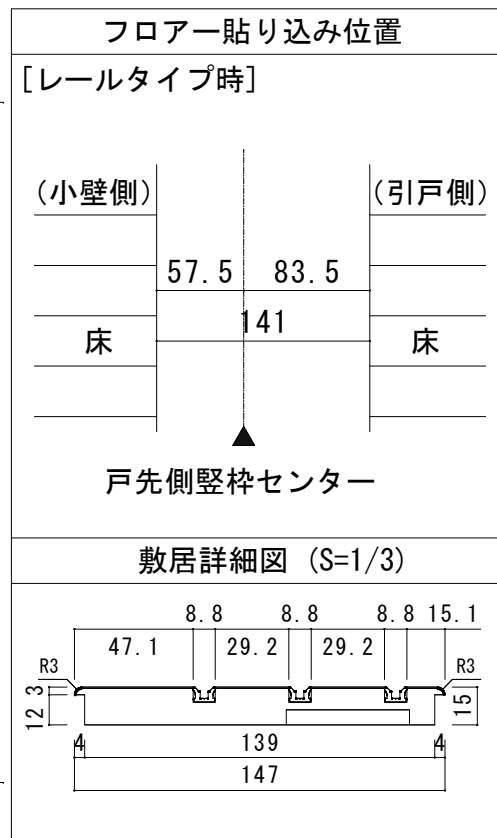

A-A断面図

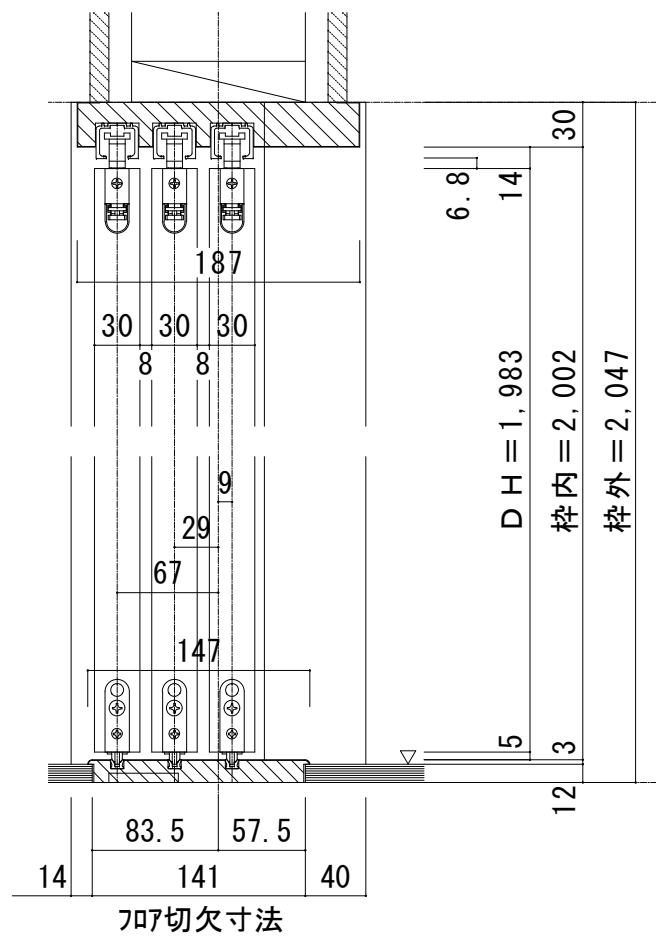

B-B断面図

