

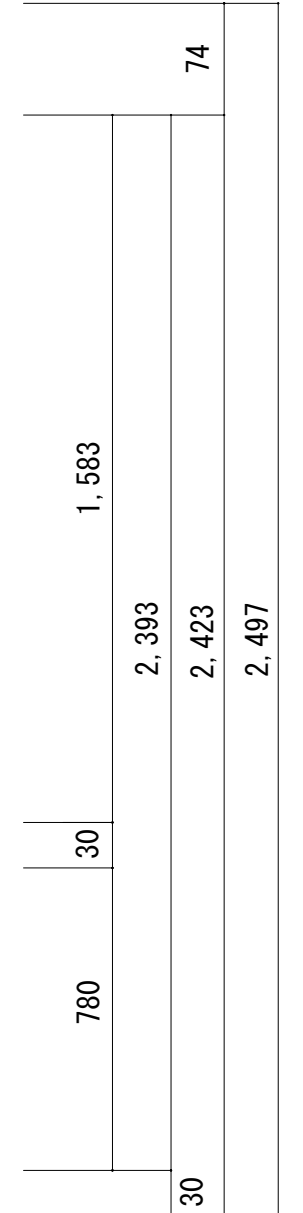


L字開口 レールタイプ 調整枠【L】2枚引込戸+【R】2枚引込戸

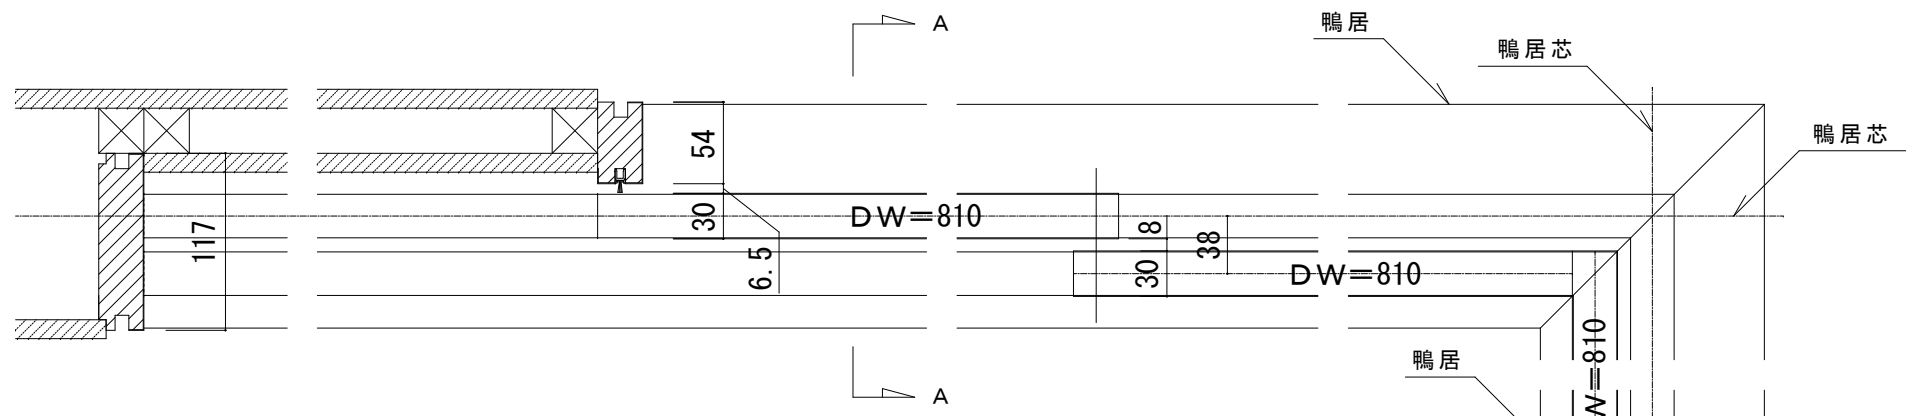

A-A断面図

B-B断面図

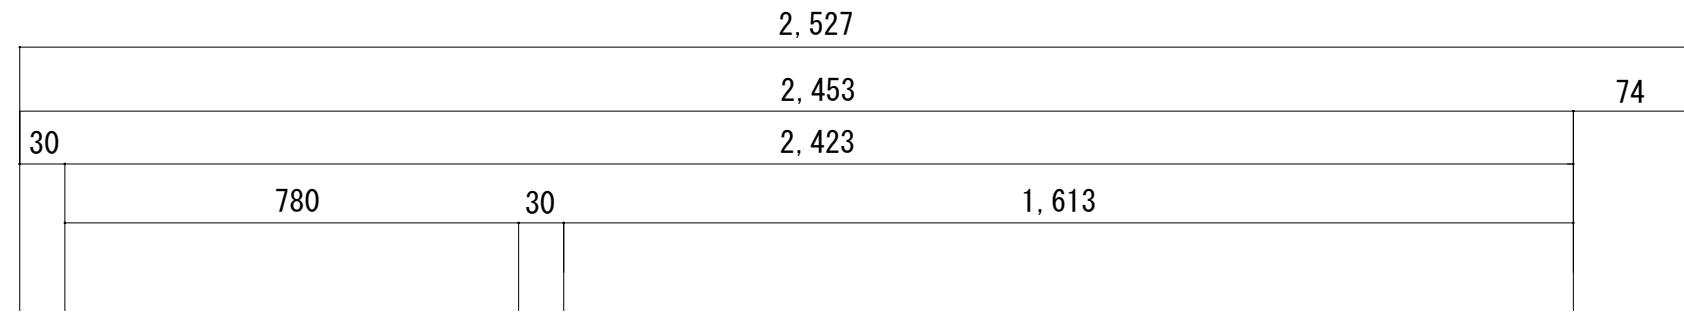