



天井ジャストドア 固定枠155巾

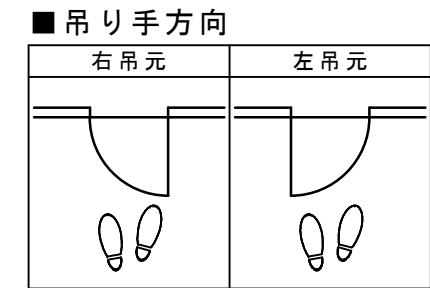


■ 横断面図

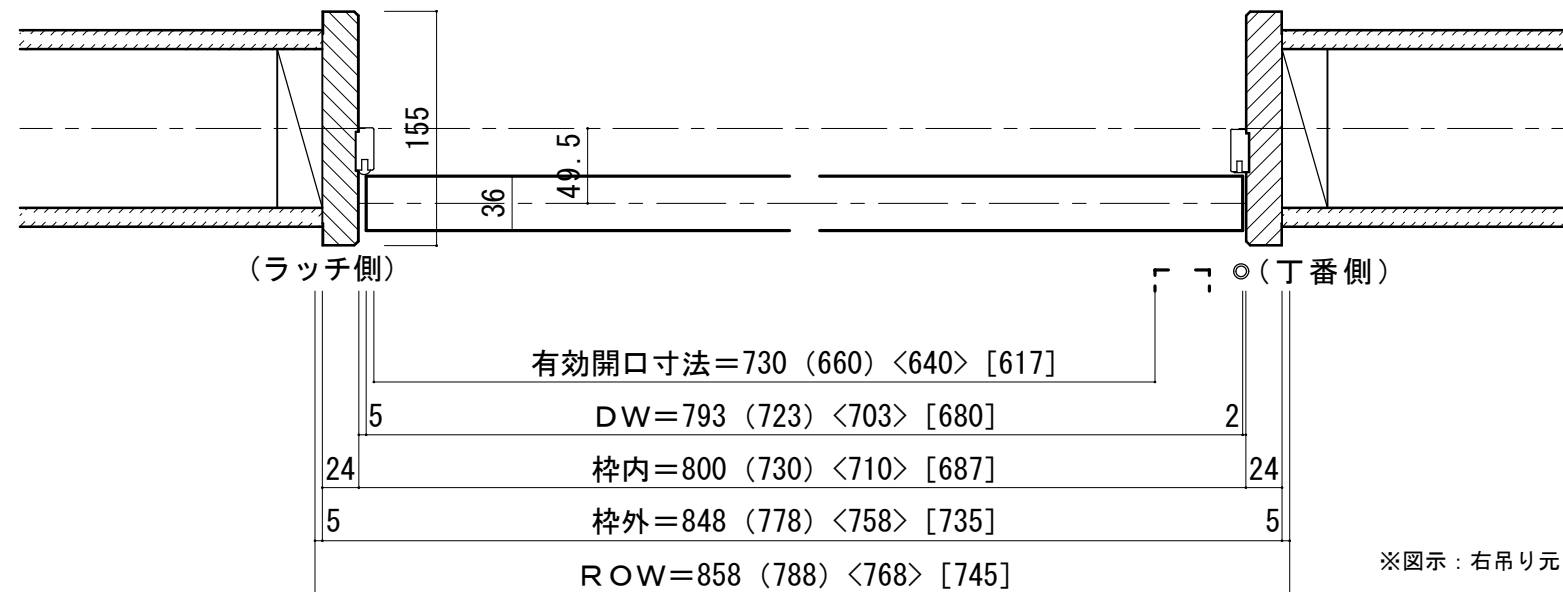


※図示：右吊り元

■ 縦断面図 [3方枠]

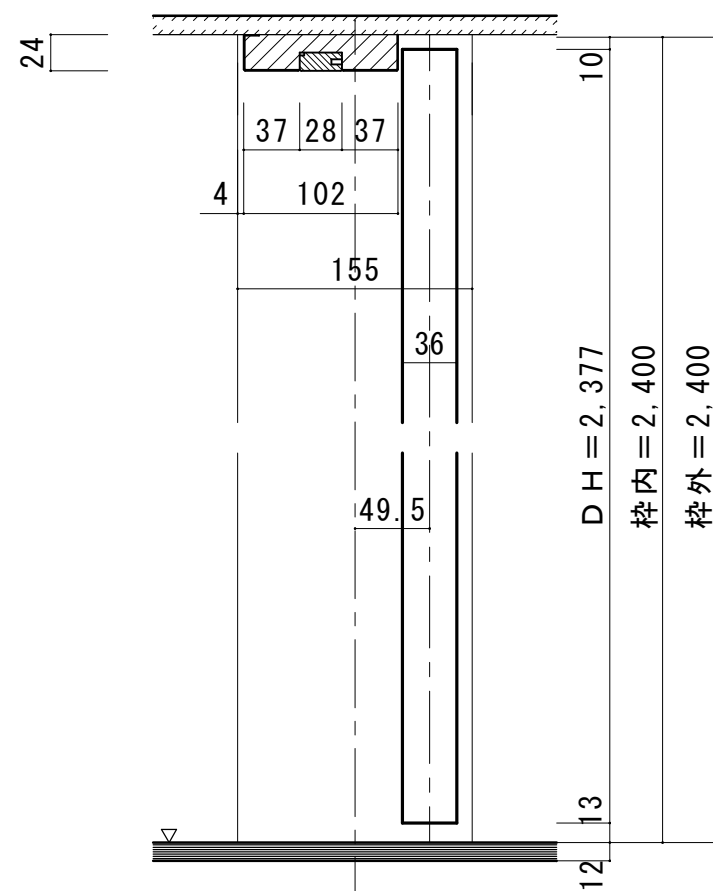

【ドア通気タイプ】

■ 縦断面図 [2方枠]

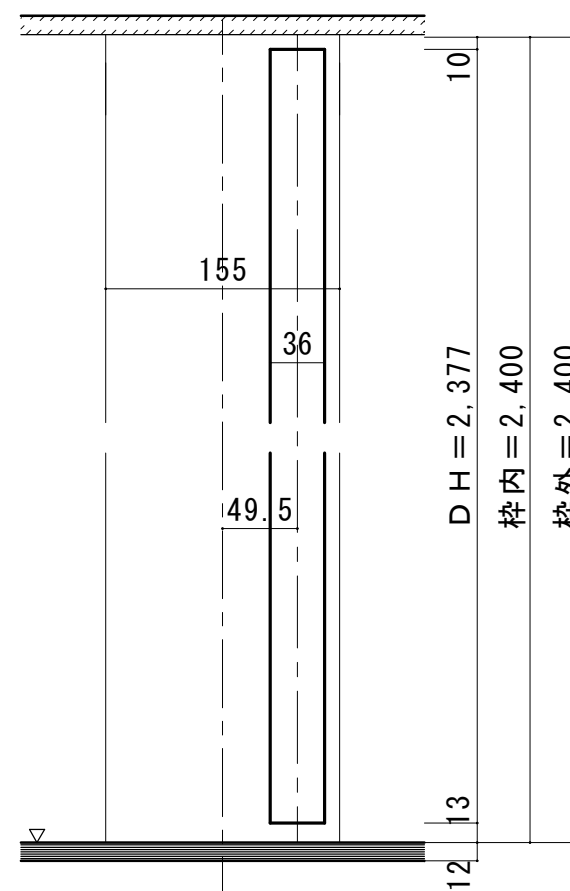

【ドア通気タイプ】

