

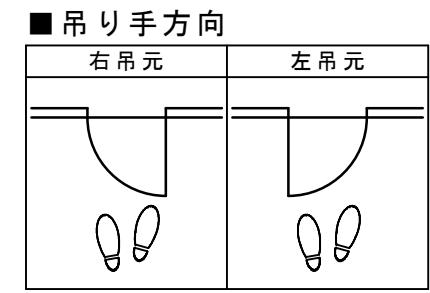


天井ジャストドア 固定枠170巾

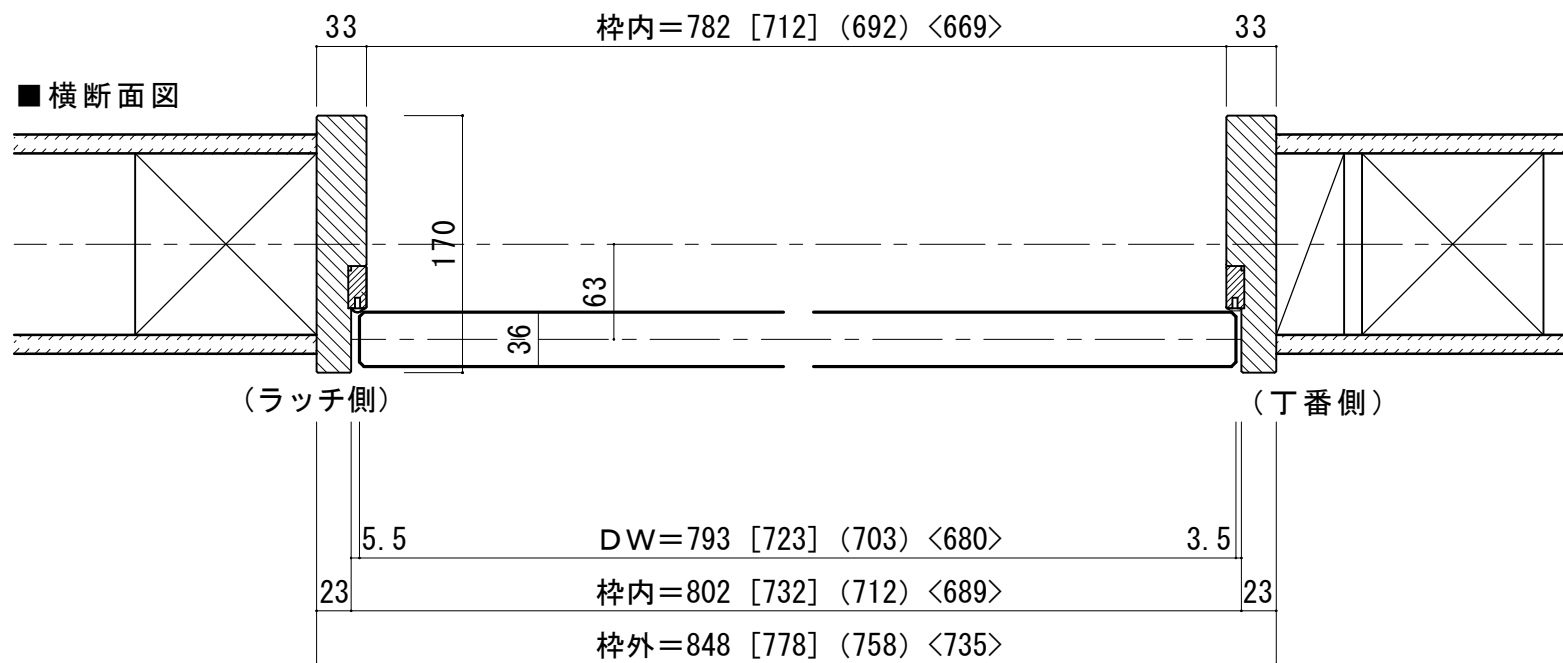


※図示：右吊り元

■縦断面図[3方枠]

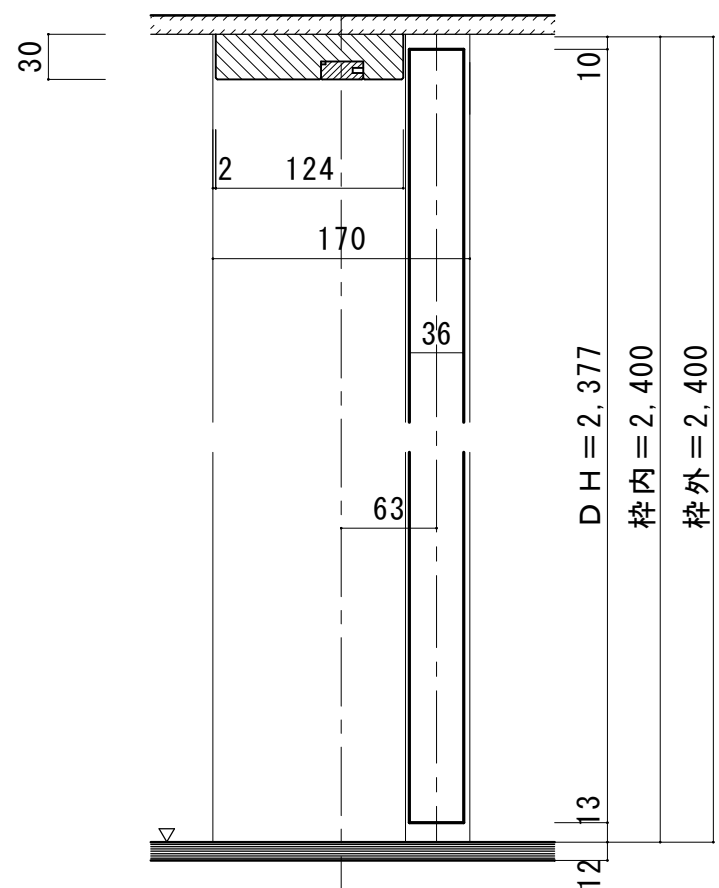

【ドア通気タイプ】

■縦断面図[2方枠]

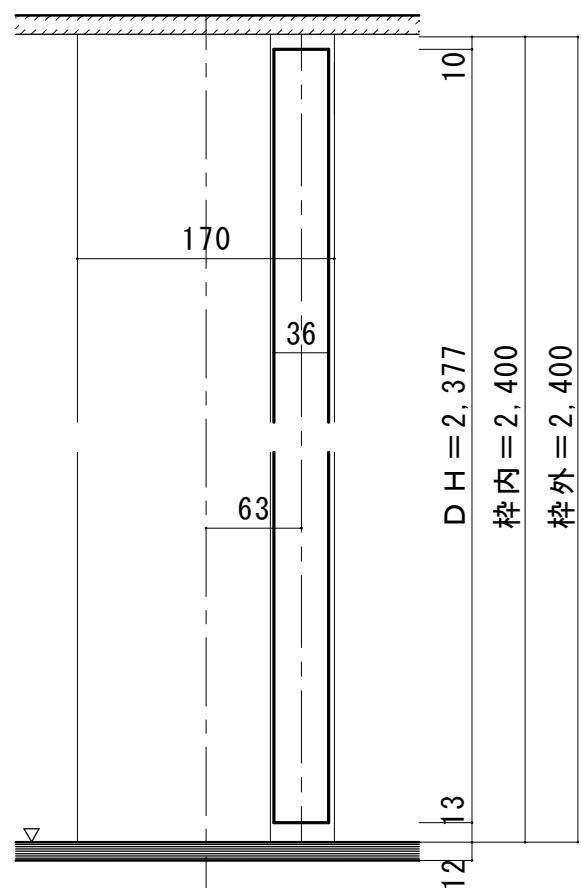

【ドア通気タイプ】

