




天井ジャストドア 固定枠170巾

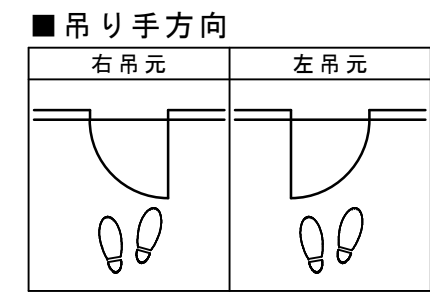

■ 横断面図

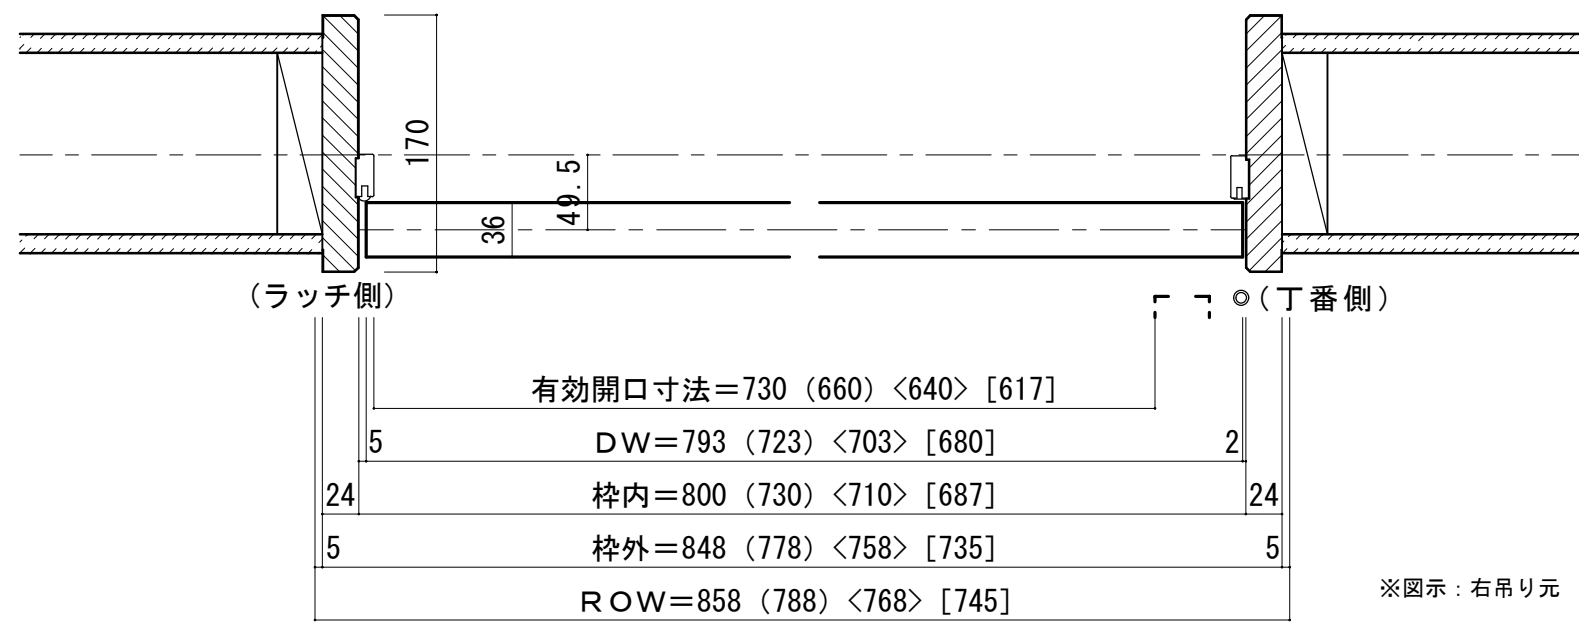


■ 縦断面図 [3方枠]

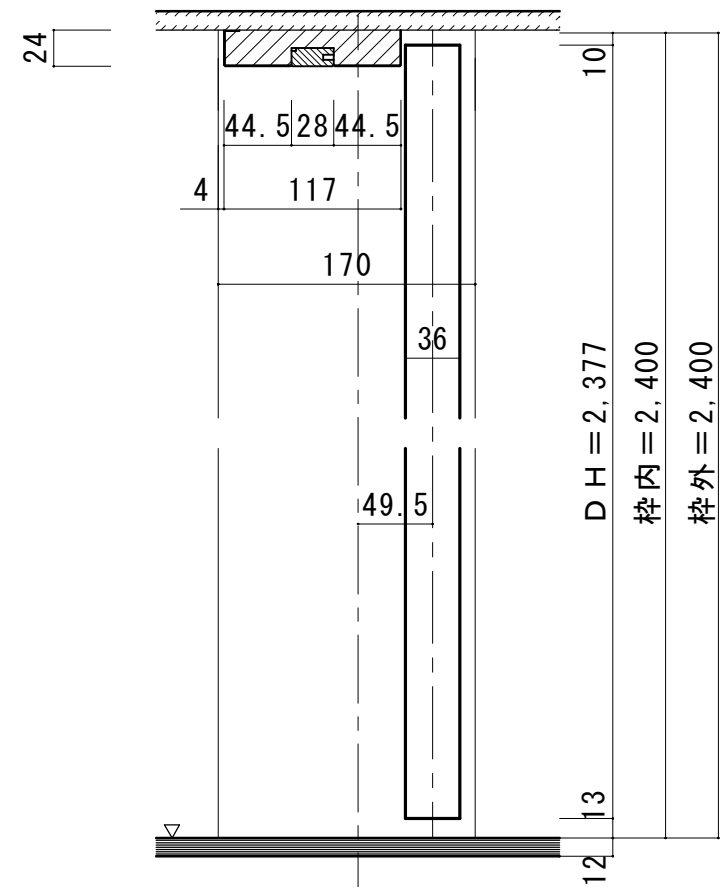


【ドア通気タイプ】

■ 縦断面図 [2方枠]

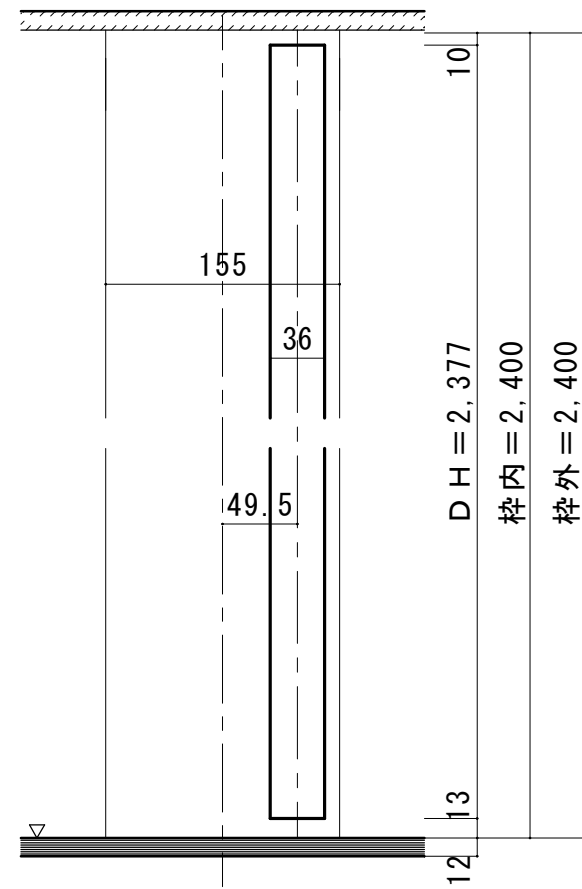

【ドア通気タイプ】

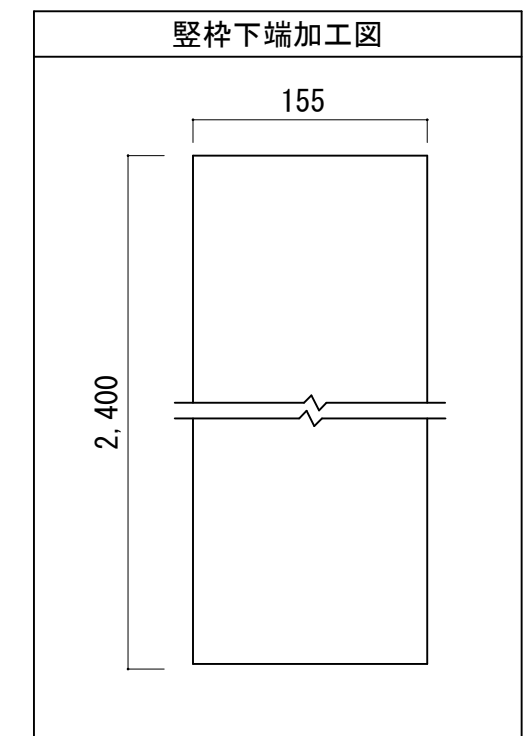

■ 縦枠下端加工図