Ｌ字開口　レールタイプ　調整枠【L】片引戸＋【R】３枚引込戸

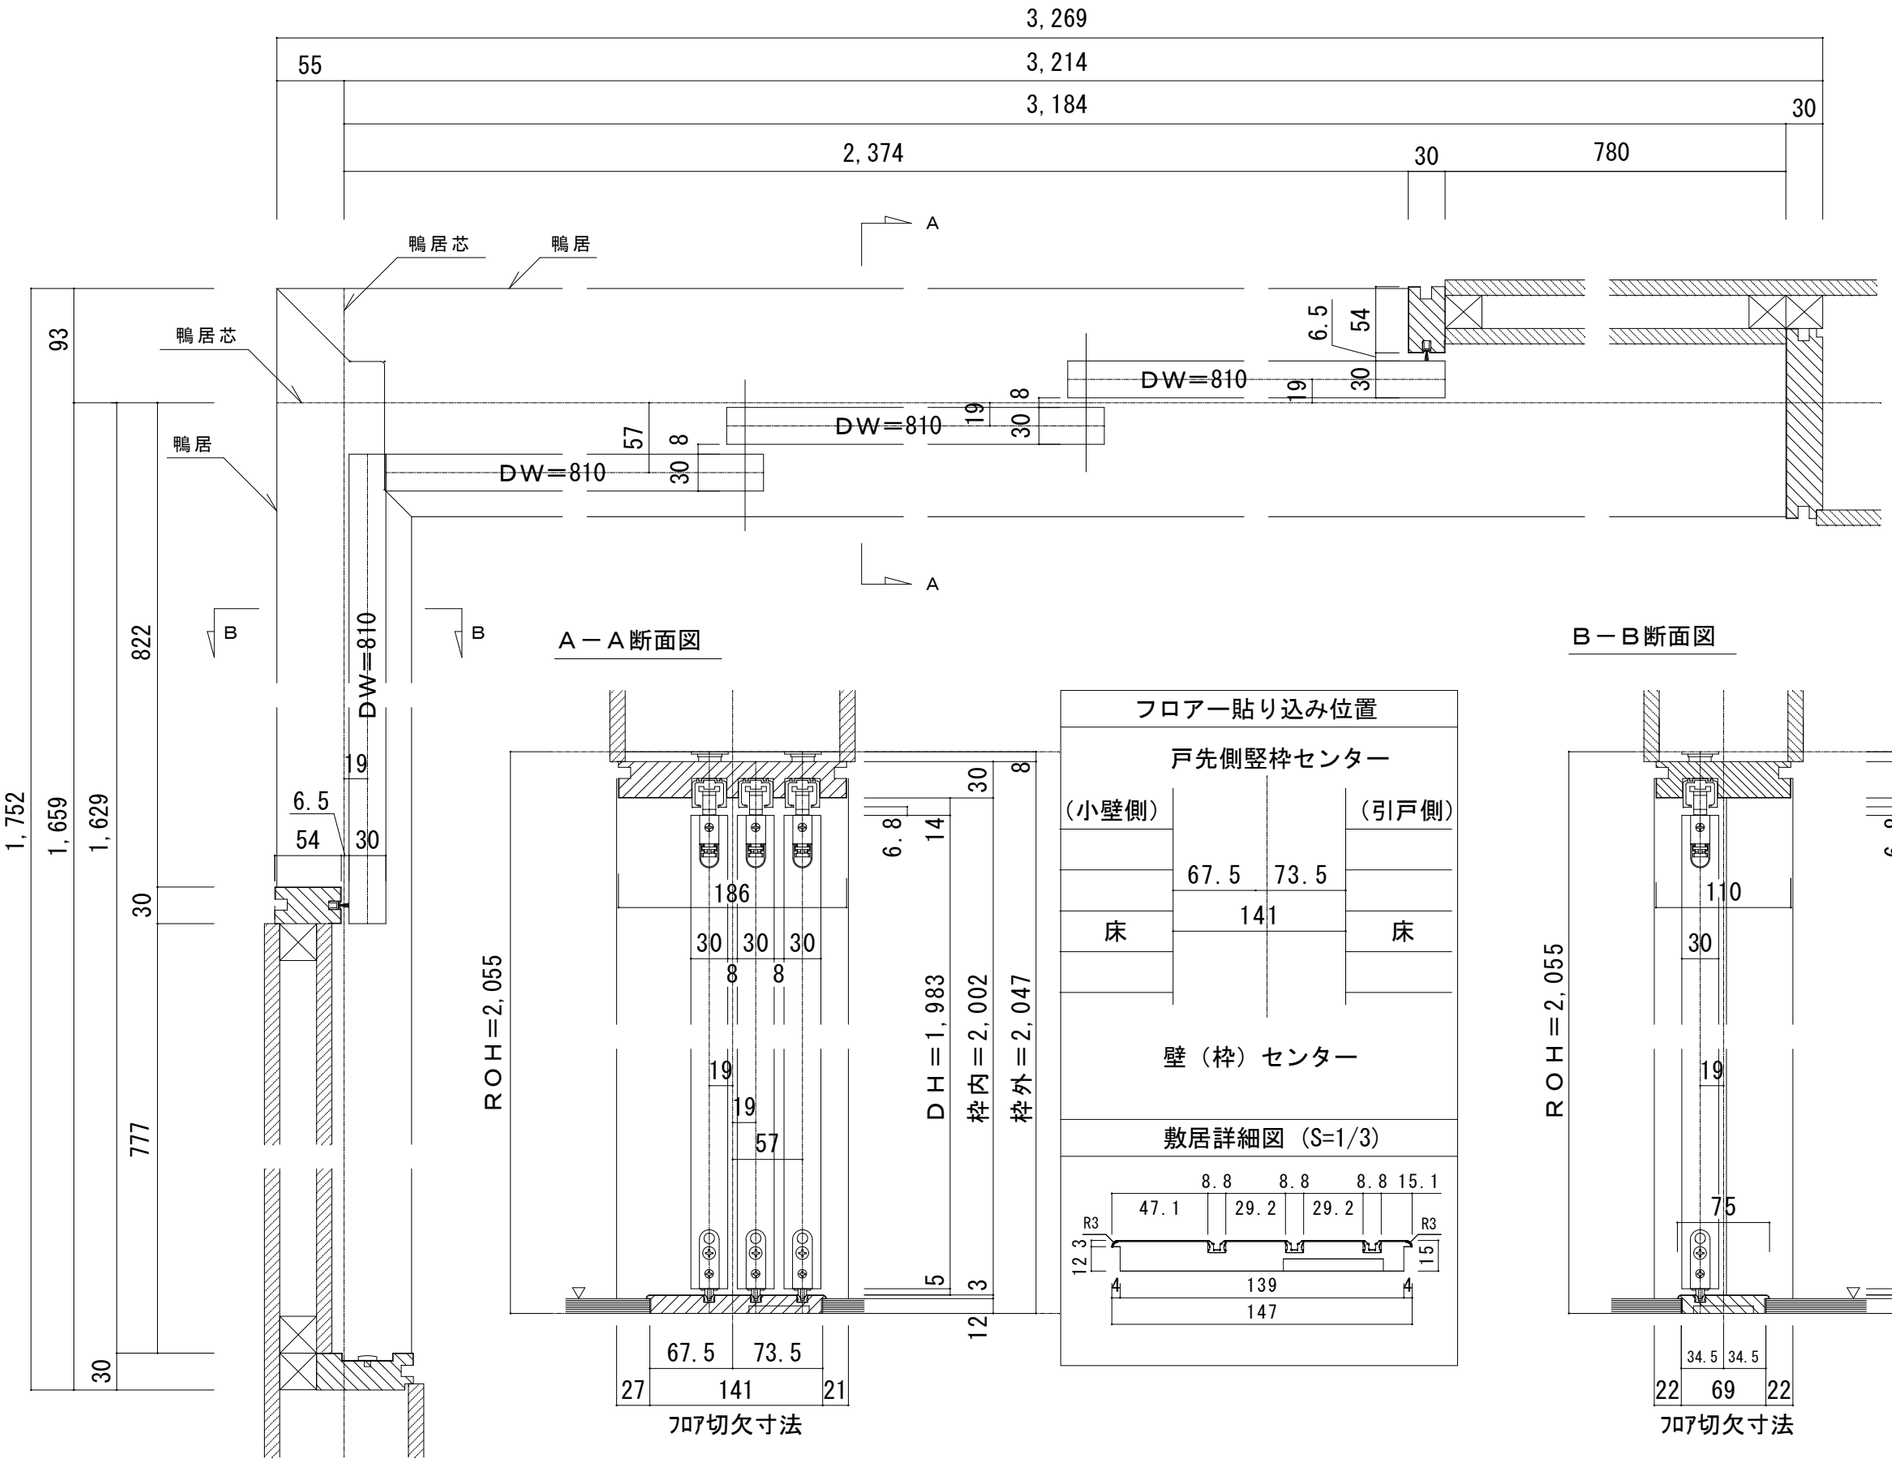

ピノアース　Ｌ字開口納まり枠セット　レールタイプ　調整枠　敷居Ｑ型 【L】片引戸＋【R】３枚引込戸　枠外H2,047	図面名　PINOEARTH　建具納まり図 株式会社 ウッドワン	SCALE　1／5 FILE	DATE　2022.04.01 No.　01