Ｌ字開口　レールタイプ　調整枠【L】２枚引込戸＋【R】片引戸

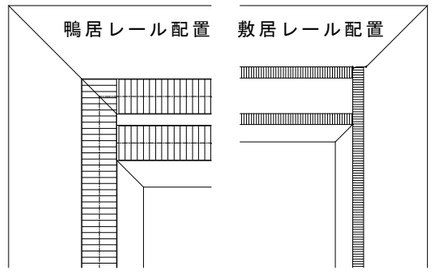

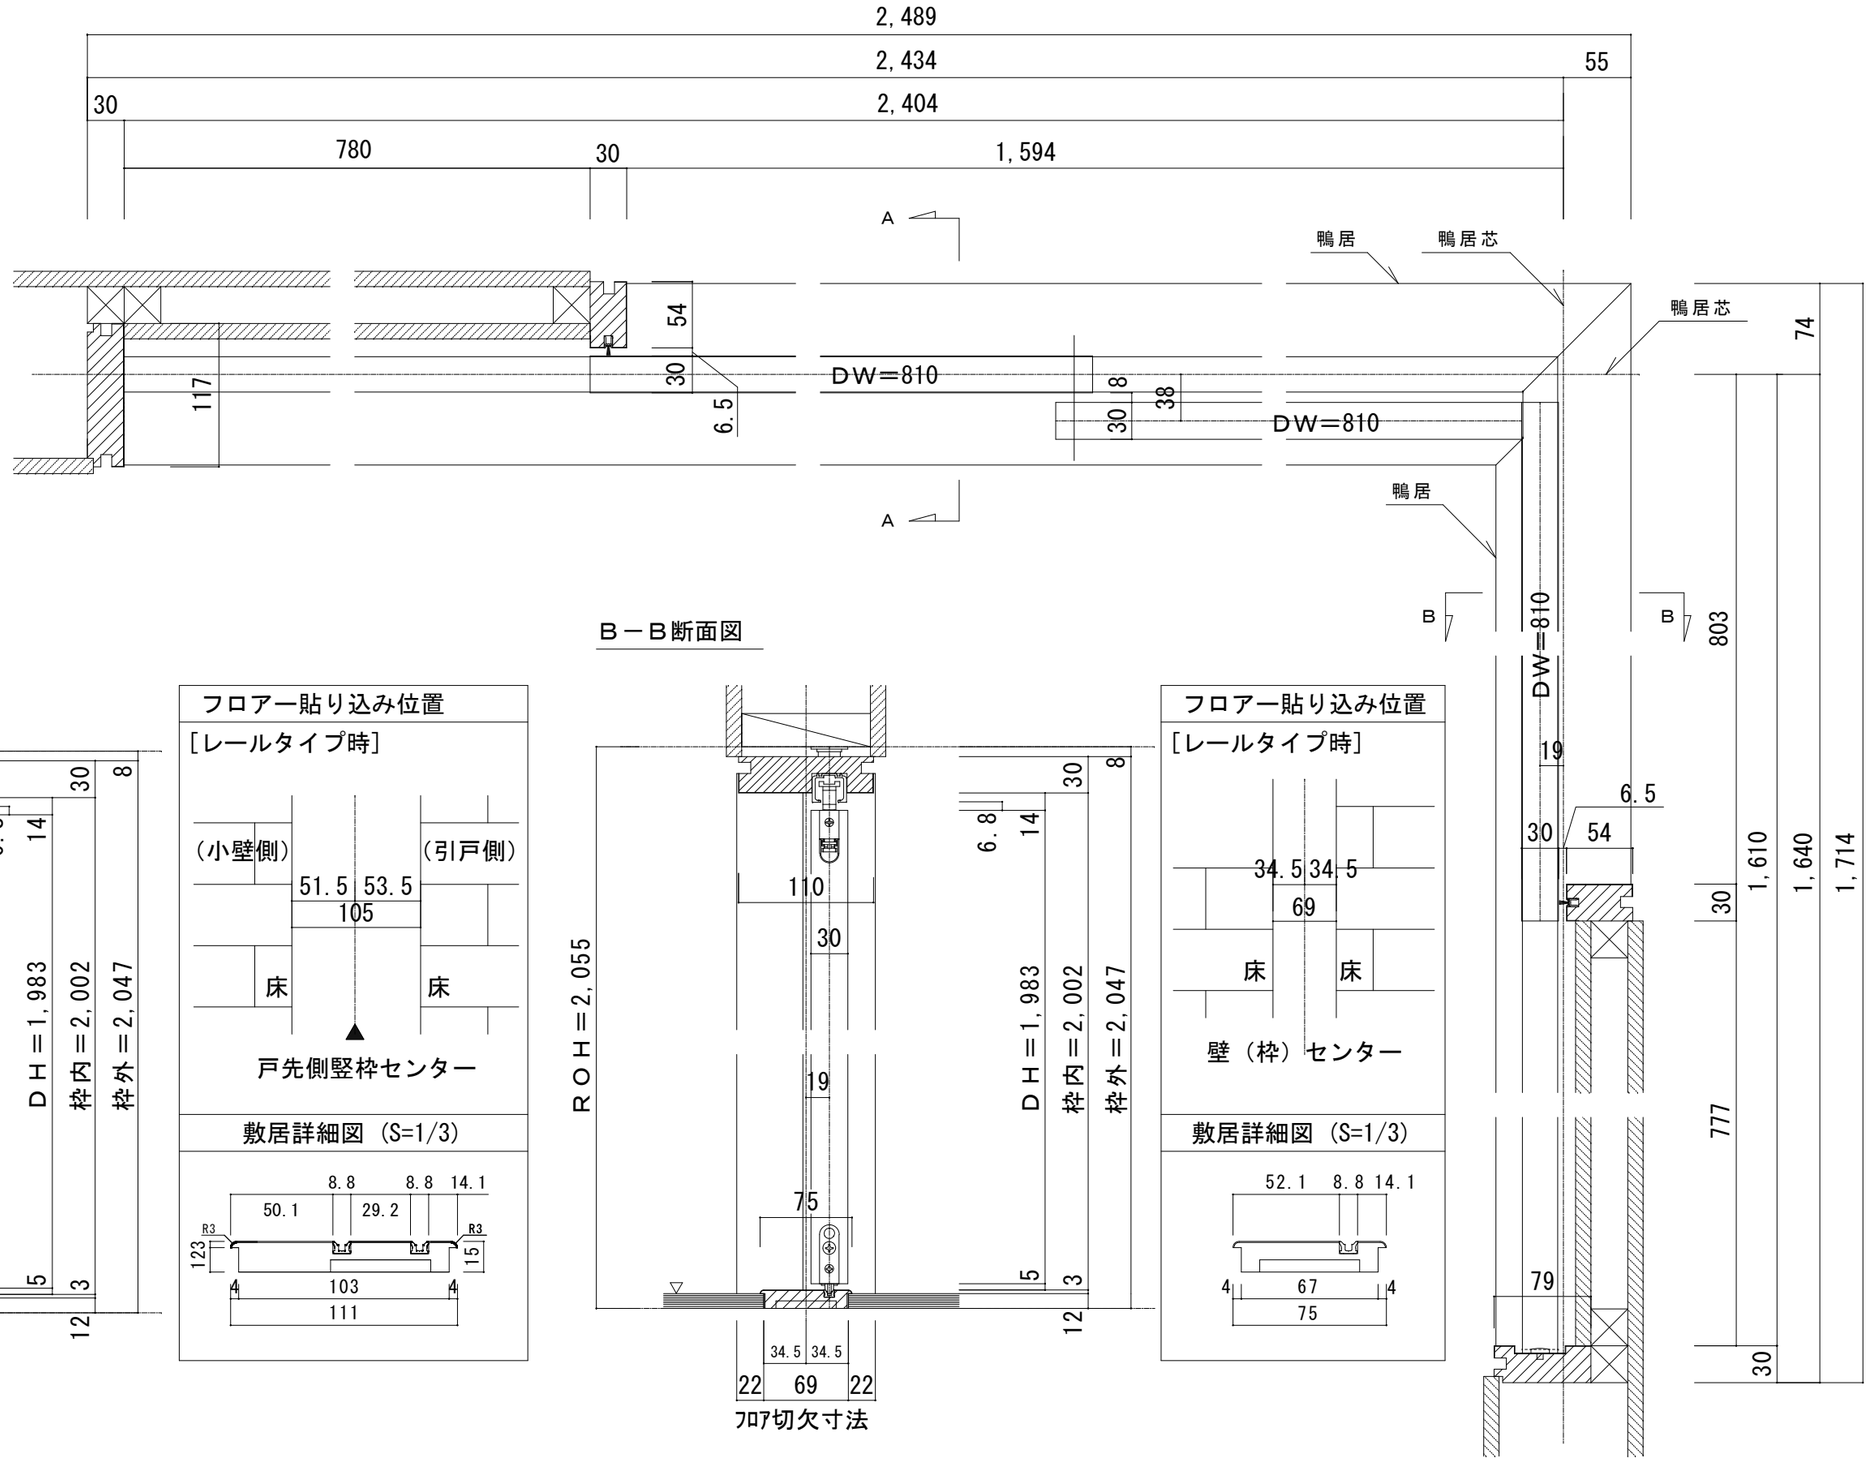

Ａ－Ａ断面図

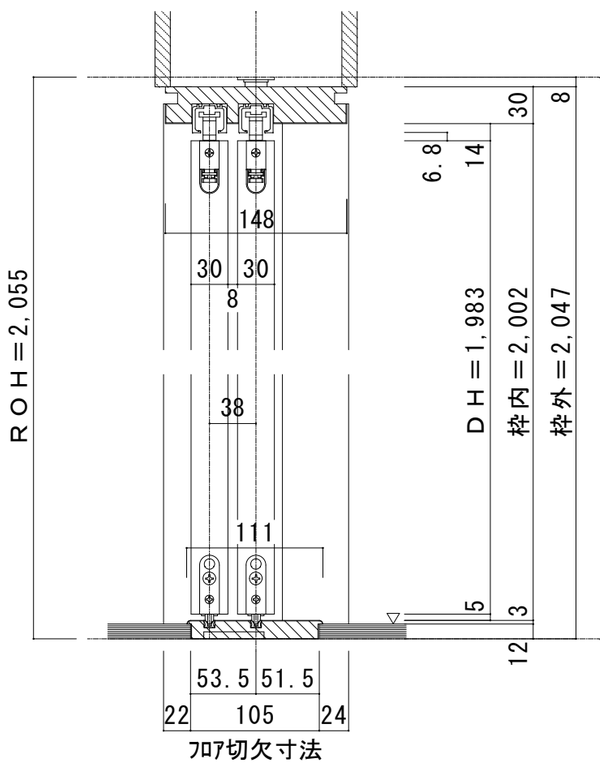

フロア切欠寸法

フロアー貼り込み位置

［レールタイプ時］

戸先側竪枠センター

敷居詳細図（S=1/3）

Ｂ－Ｂ断面図

フロア切欠寸法

フロアー貼り込み位置

［レールタイプ時］

壁（枠）センター

敷居詳細図（S=1/3）

ピノアース　Ｌ字開口納まり枠セット　レールタイプ　調整枠　敷居Ｑ型 【L】２枚引込戸＋【R】片引戸　枠外H2,047	図面名　PINOEARTH　建具納まり図 株式会社 ウッドワン	SCALE　１／５ FILE	DATE　2022.04.01 No.　01