Ｌ字開口　レールタイプ　調整枠【L】２枚引込戸＋【R】２枚引込戸

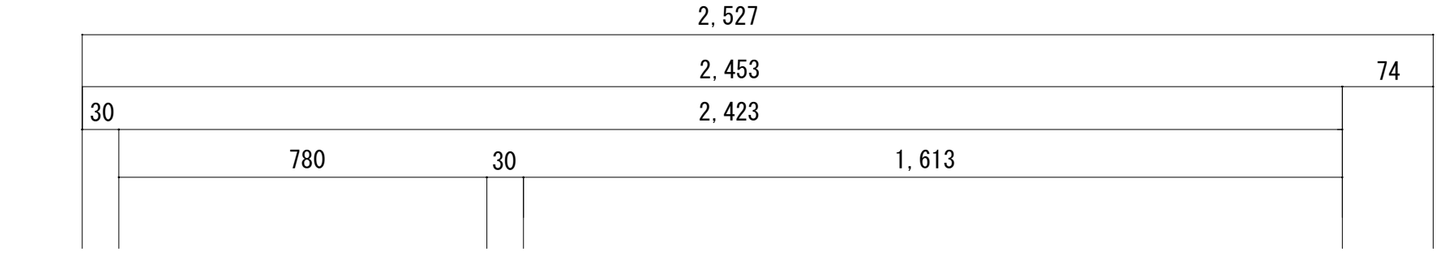

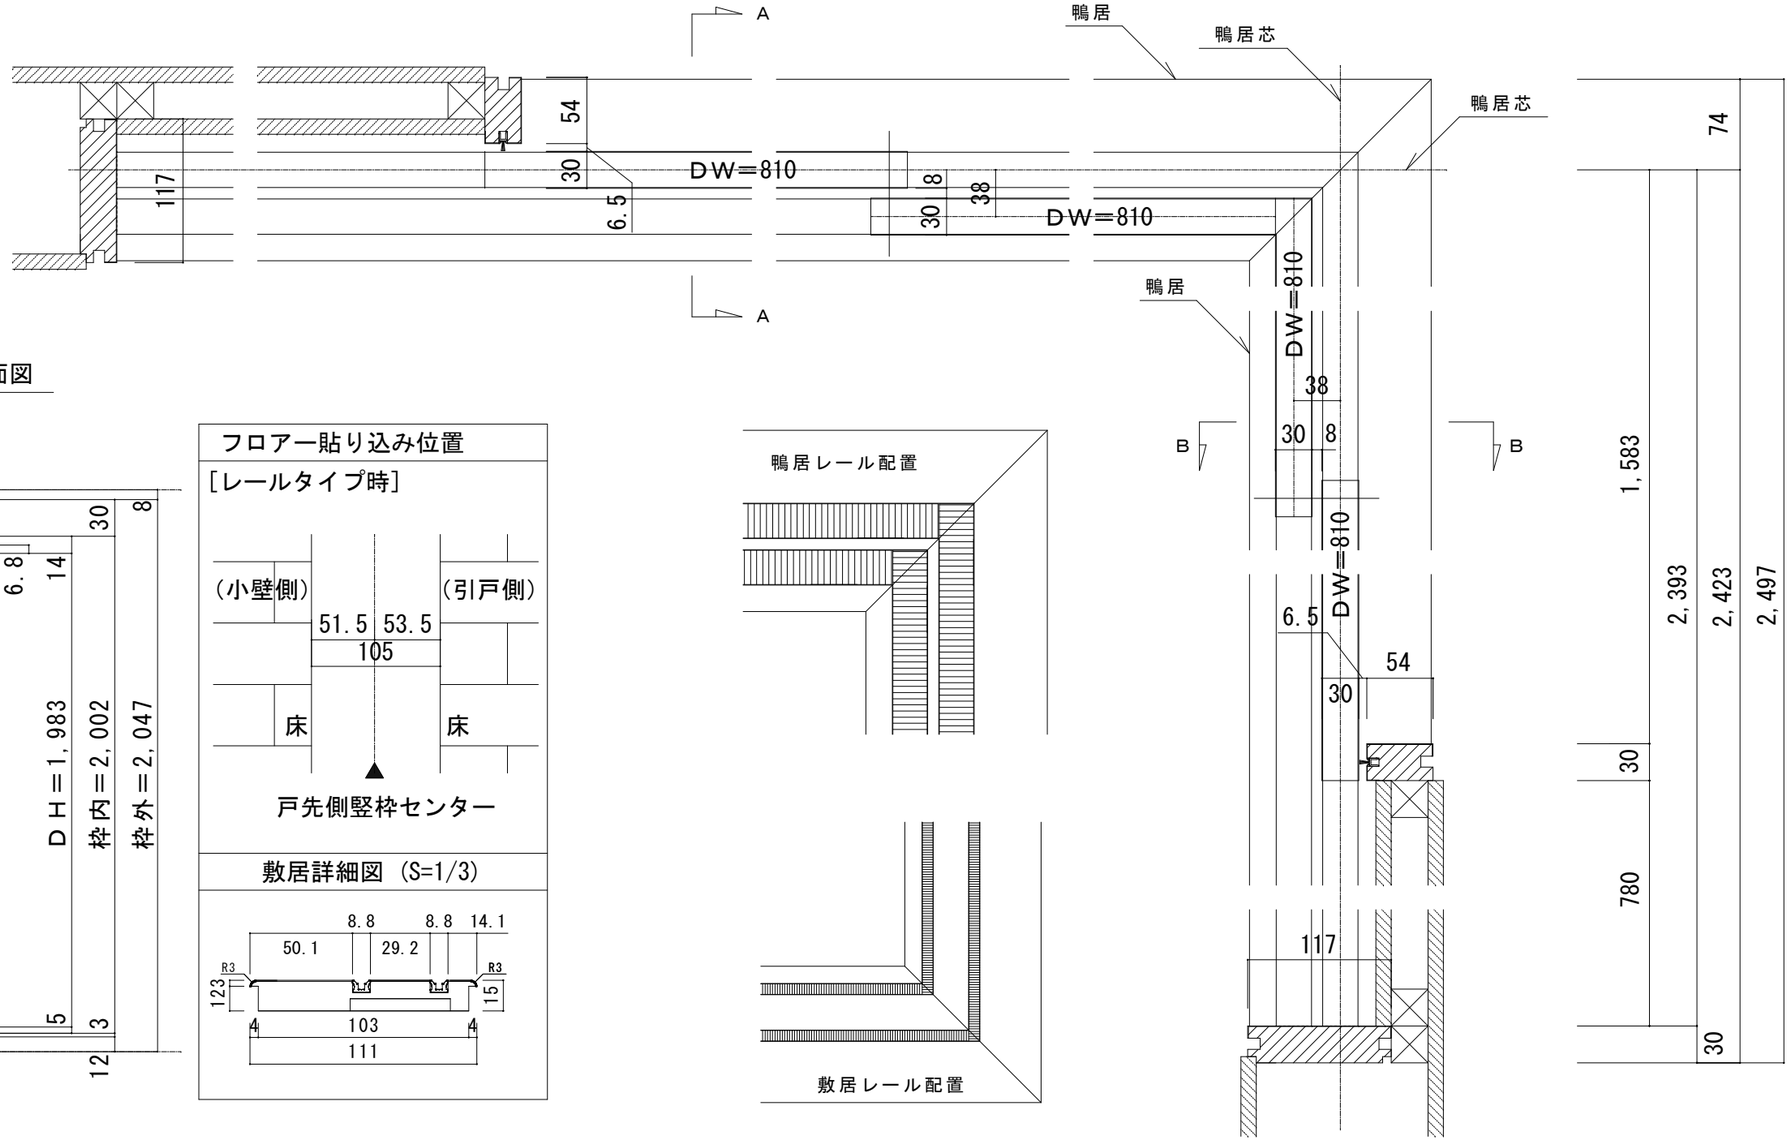

Ａ－Ａ断面図

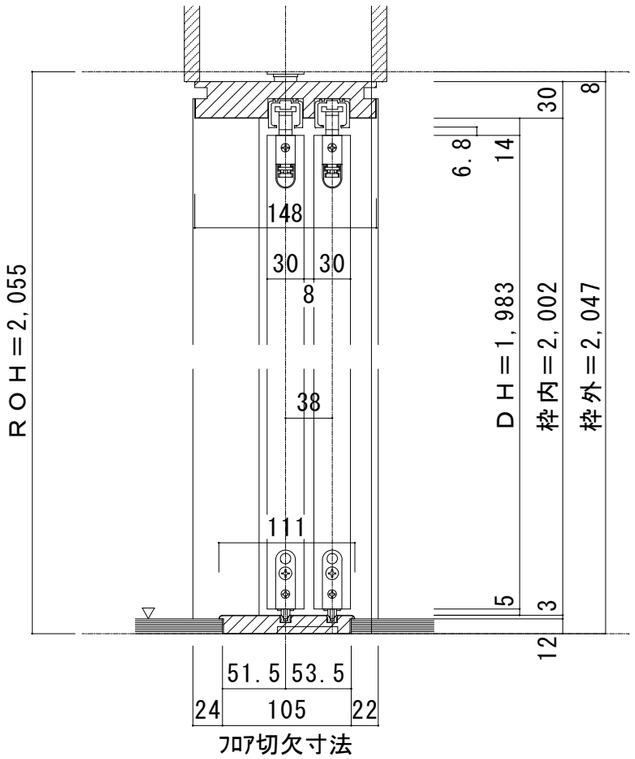

Ｂ－Ｂ断面図

フロアー貼り込み位置

［レールタイプ時］

戸先側竪枠センター

敷居詳細図（S=1/3）

ピノアース　Ｌ字開口納まり枠セット　レールタイプ　調整枠　敷居Ｑ型 【L】２枚引込戸＋【R】２枚引込戸　枠外H2,047	図面名 PINOEARTH　建具納まり図	SCALE 1/5	DATE 2022.04.01
	株式会社 ウッドワン	FILE	No 01