# Ｌ字開口　レールタイプ　調整枠【L】２枚引込戸＋【R】３枚引込戸

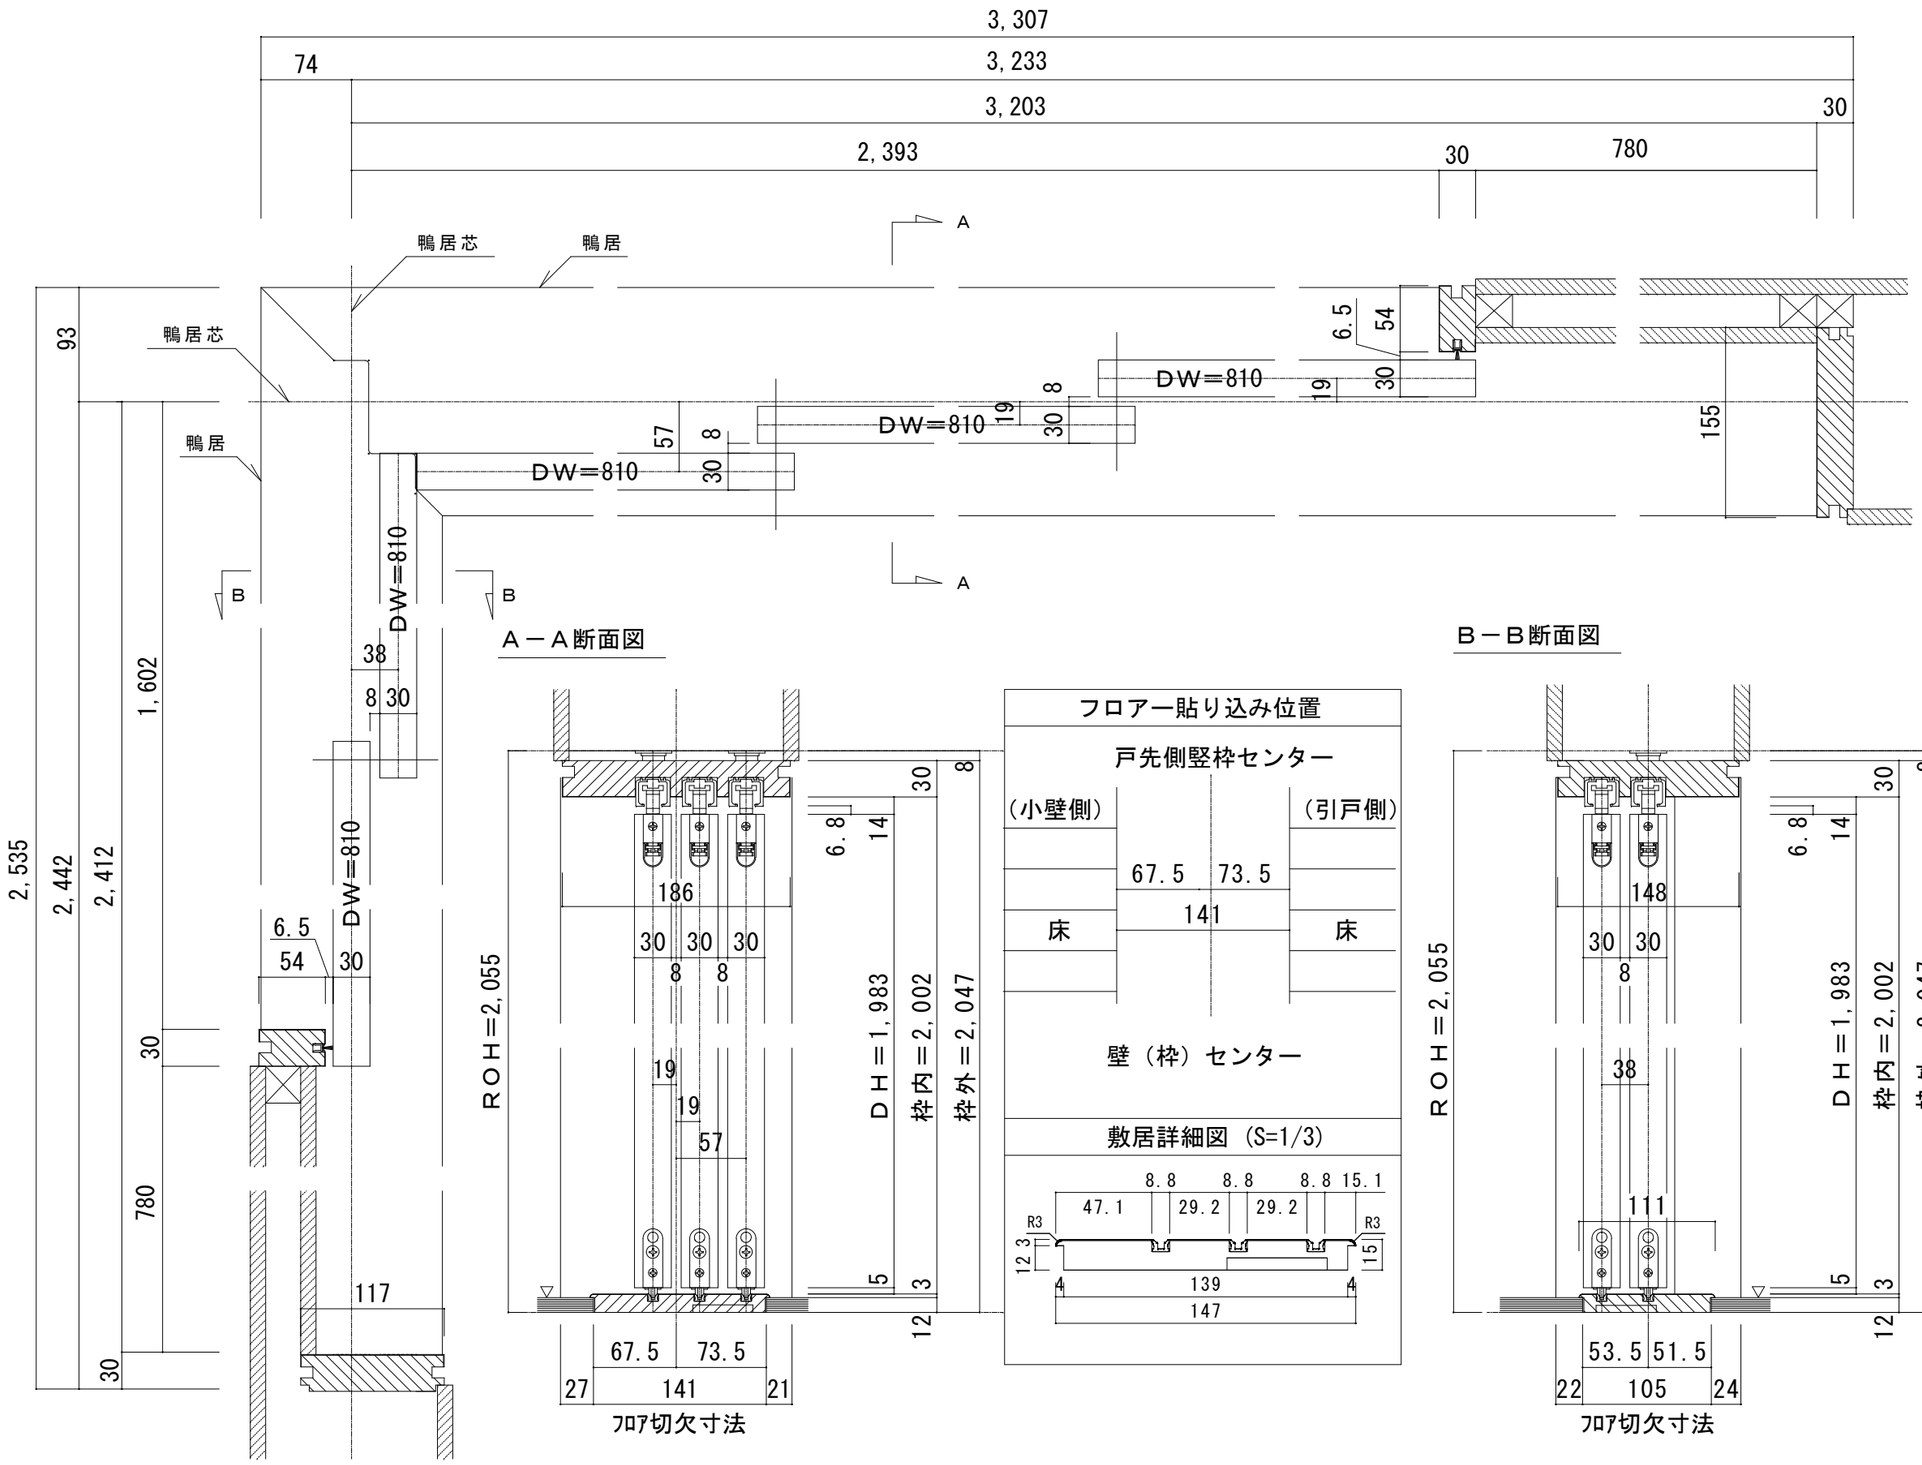


Ａ－Ａ断面図

Ｂ－Ｂ断面図

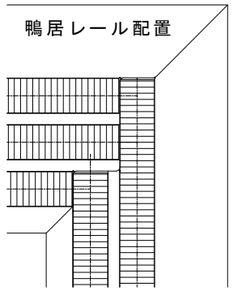


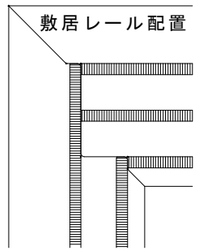








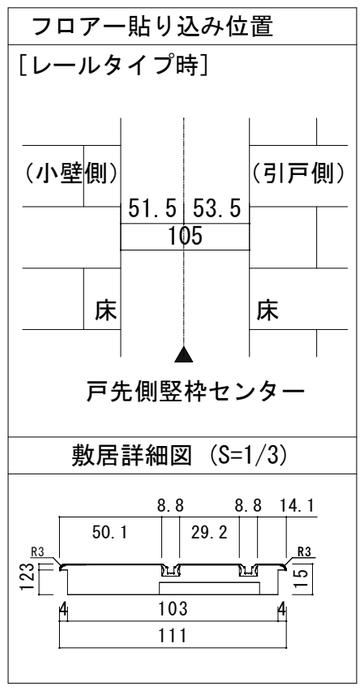


| | | | |
|---|---|---|---|
| ピノアース　Ｌ字開口納まり枠セット　レールタイプ　調整枠　敷居Ｑ型<br>【L】２枚引込戸＋【R】３枚引込戸　枠外H2,047 | 図面名　PINOEARTH　建具納まり図 | SCALE　１／５ | DATE　2022.04.01 |
| | 株式会社　ウッドワン | FILE | No.　01 |