Ｌ字開口　レールタイプ　調整枠【L】３枚引込戸＋【R】片引戸

※枠外巾寸法は竪枠から戸先の鴨居外での表示となっています。

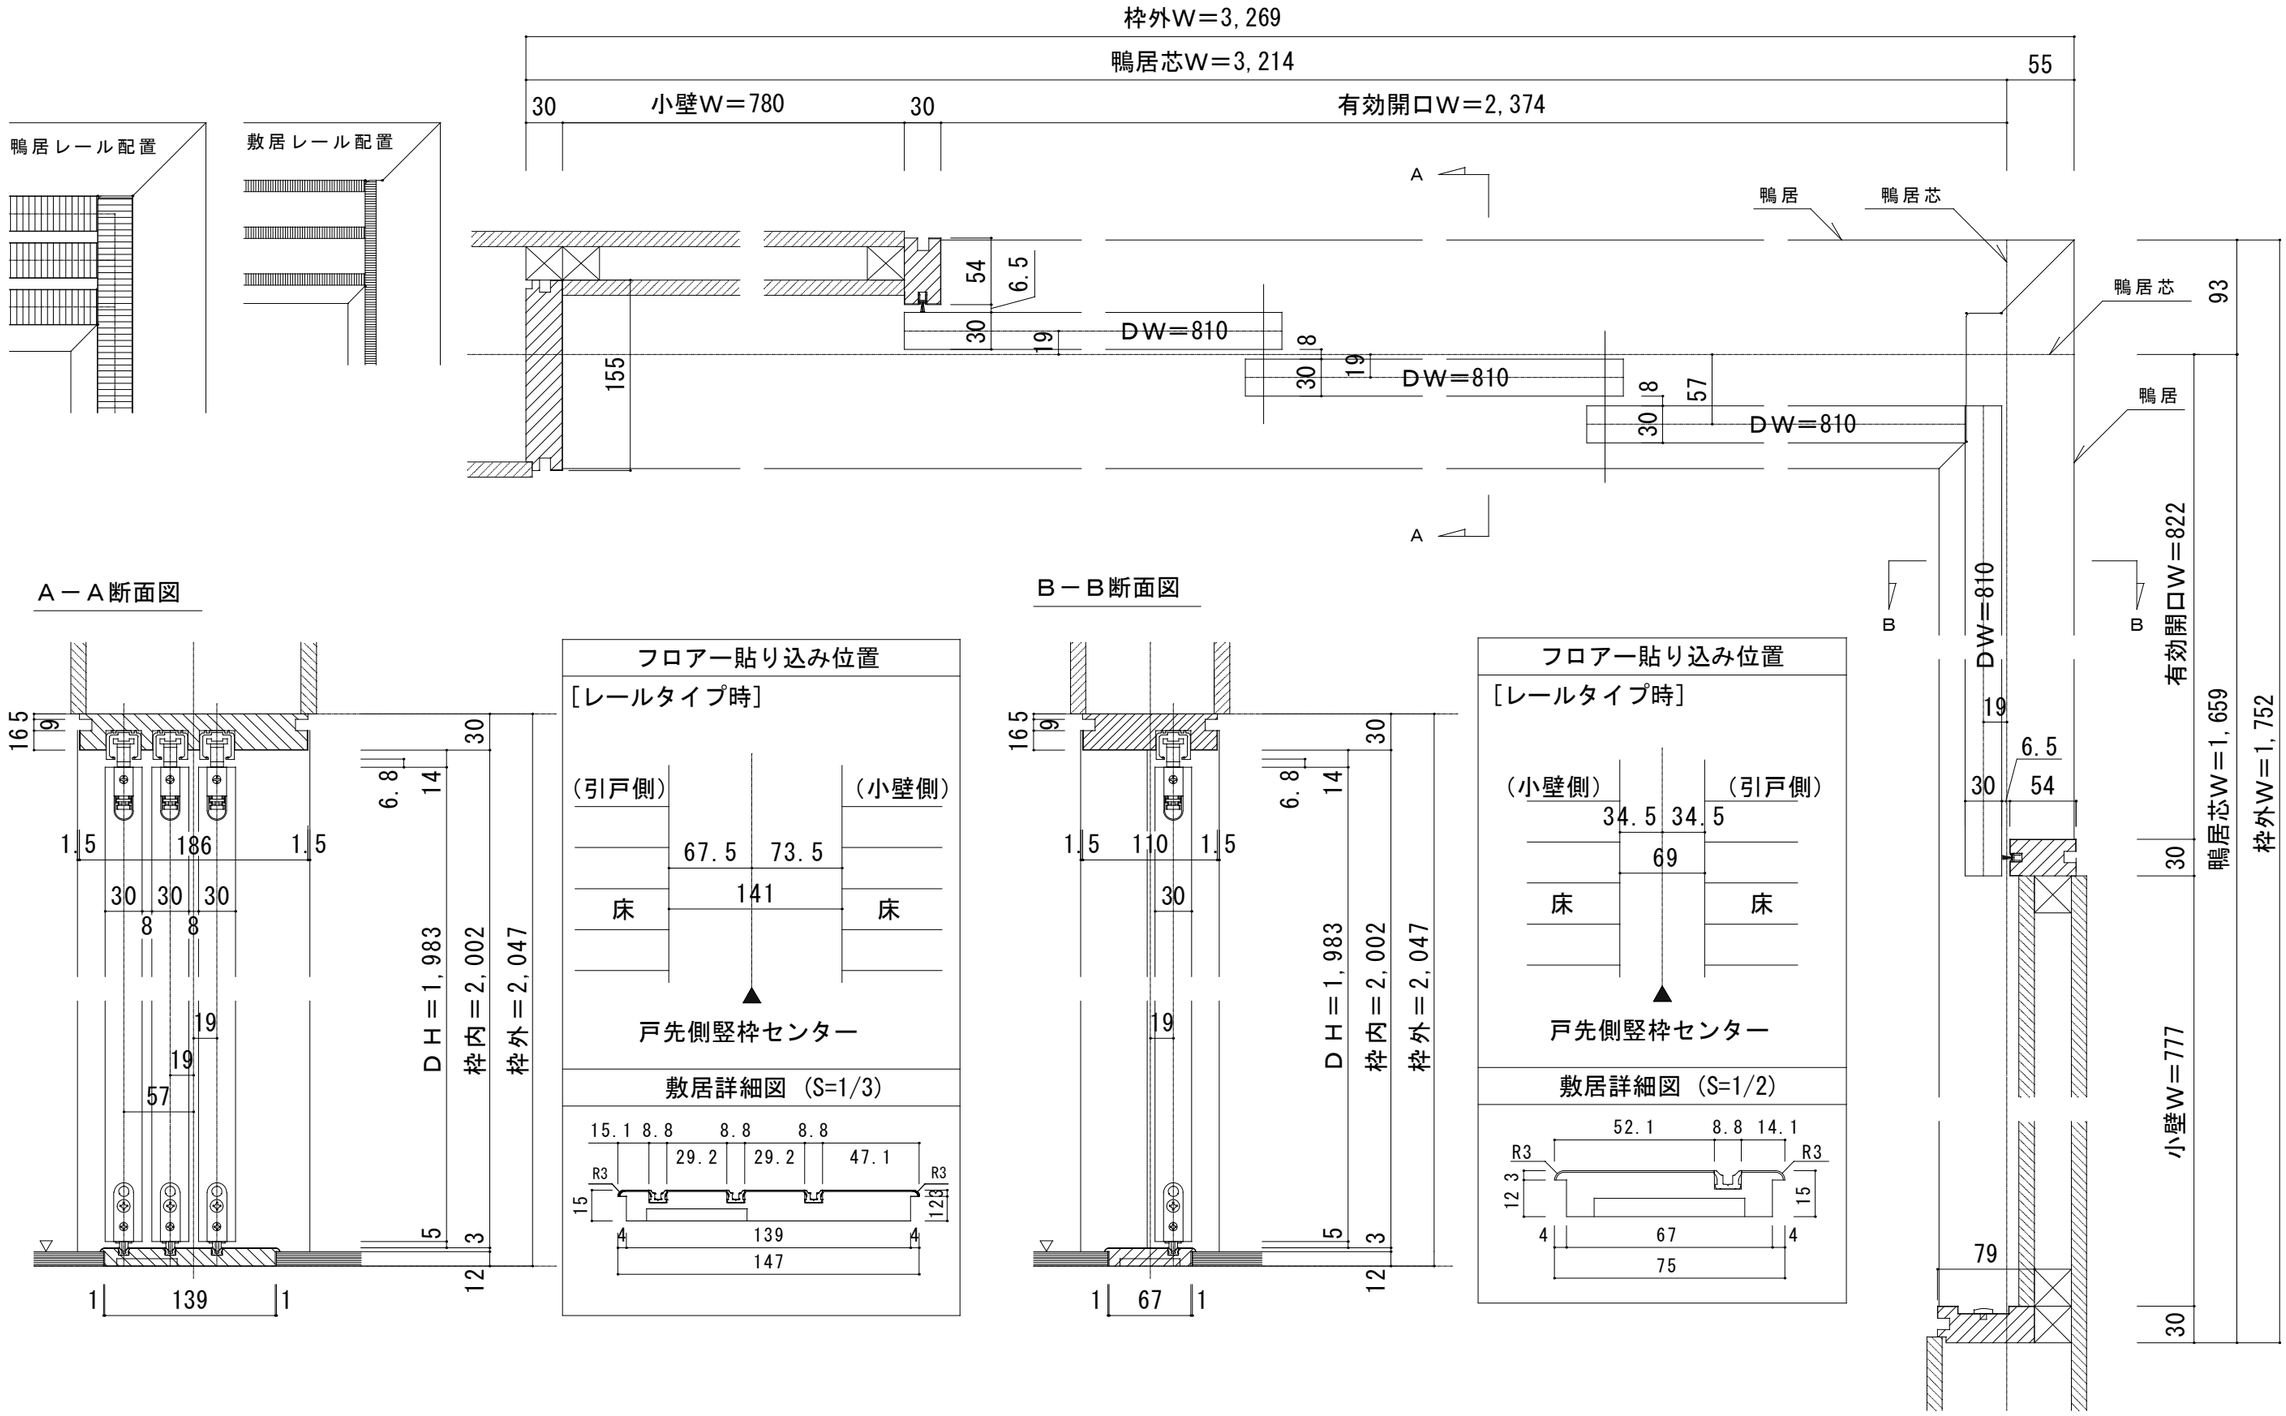

ピノアース　Ｌ字開口納まり枠セット　レールタイプ　調整枠　敷居Ｑ型 【L】３枚引込戸＋【R】片引戸　枠外H2,047	図面名　PINOEARTH　建具納まり図 株式会社 ウッドワン	SCALE　１／５ FILE	DATE　2025.06.05 No　01