Ｌ字開口　レールタイプ　調整枠【L】３枚引込戸＋【R】２枚引込戸

※枠外巾寸法は竪枠から戸先の鴨居外での表示となっています。

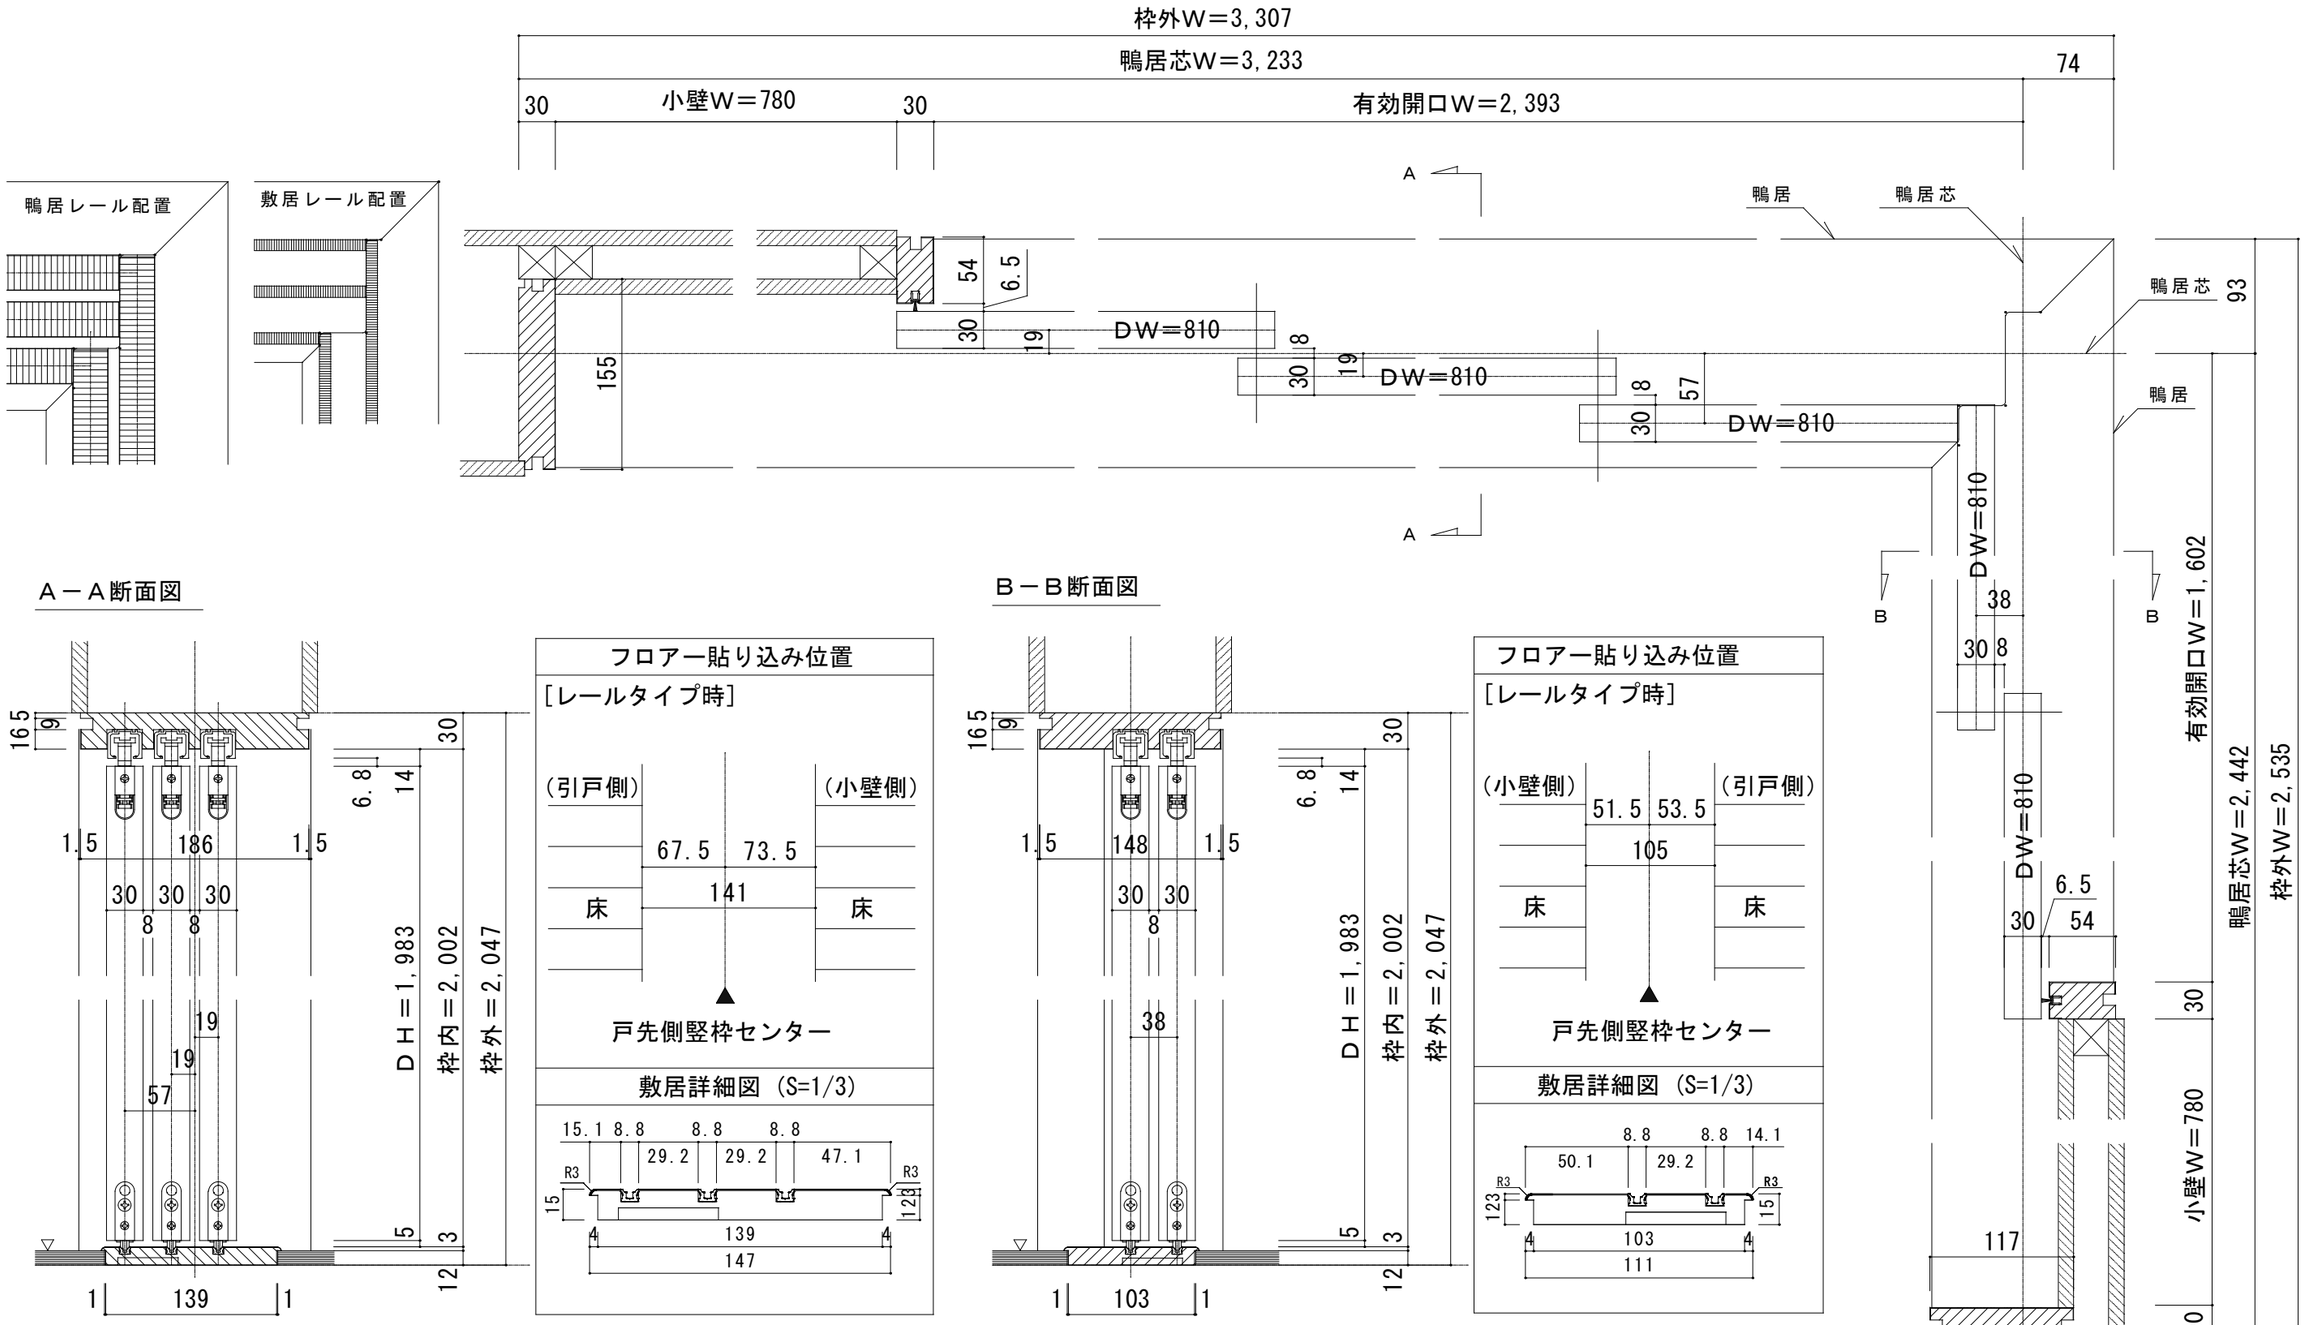

ピノアース　Ｌ字開口納まり枠セット　レールタイプ　調整枠　敷居Ｑ型 【L】３枚引込戸＋【R】２枚引込戸　枠外H2,047	図面名　PINOEARTH　建具納まり図 株式会社　ウッドワン	SCALE　1／5 FILE	DATE　2025.06.05 No.　01