Ｌ字開口　レールタイプ　調整枠【L】３枚引込戸＋【R】２枚引込戸

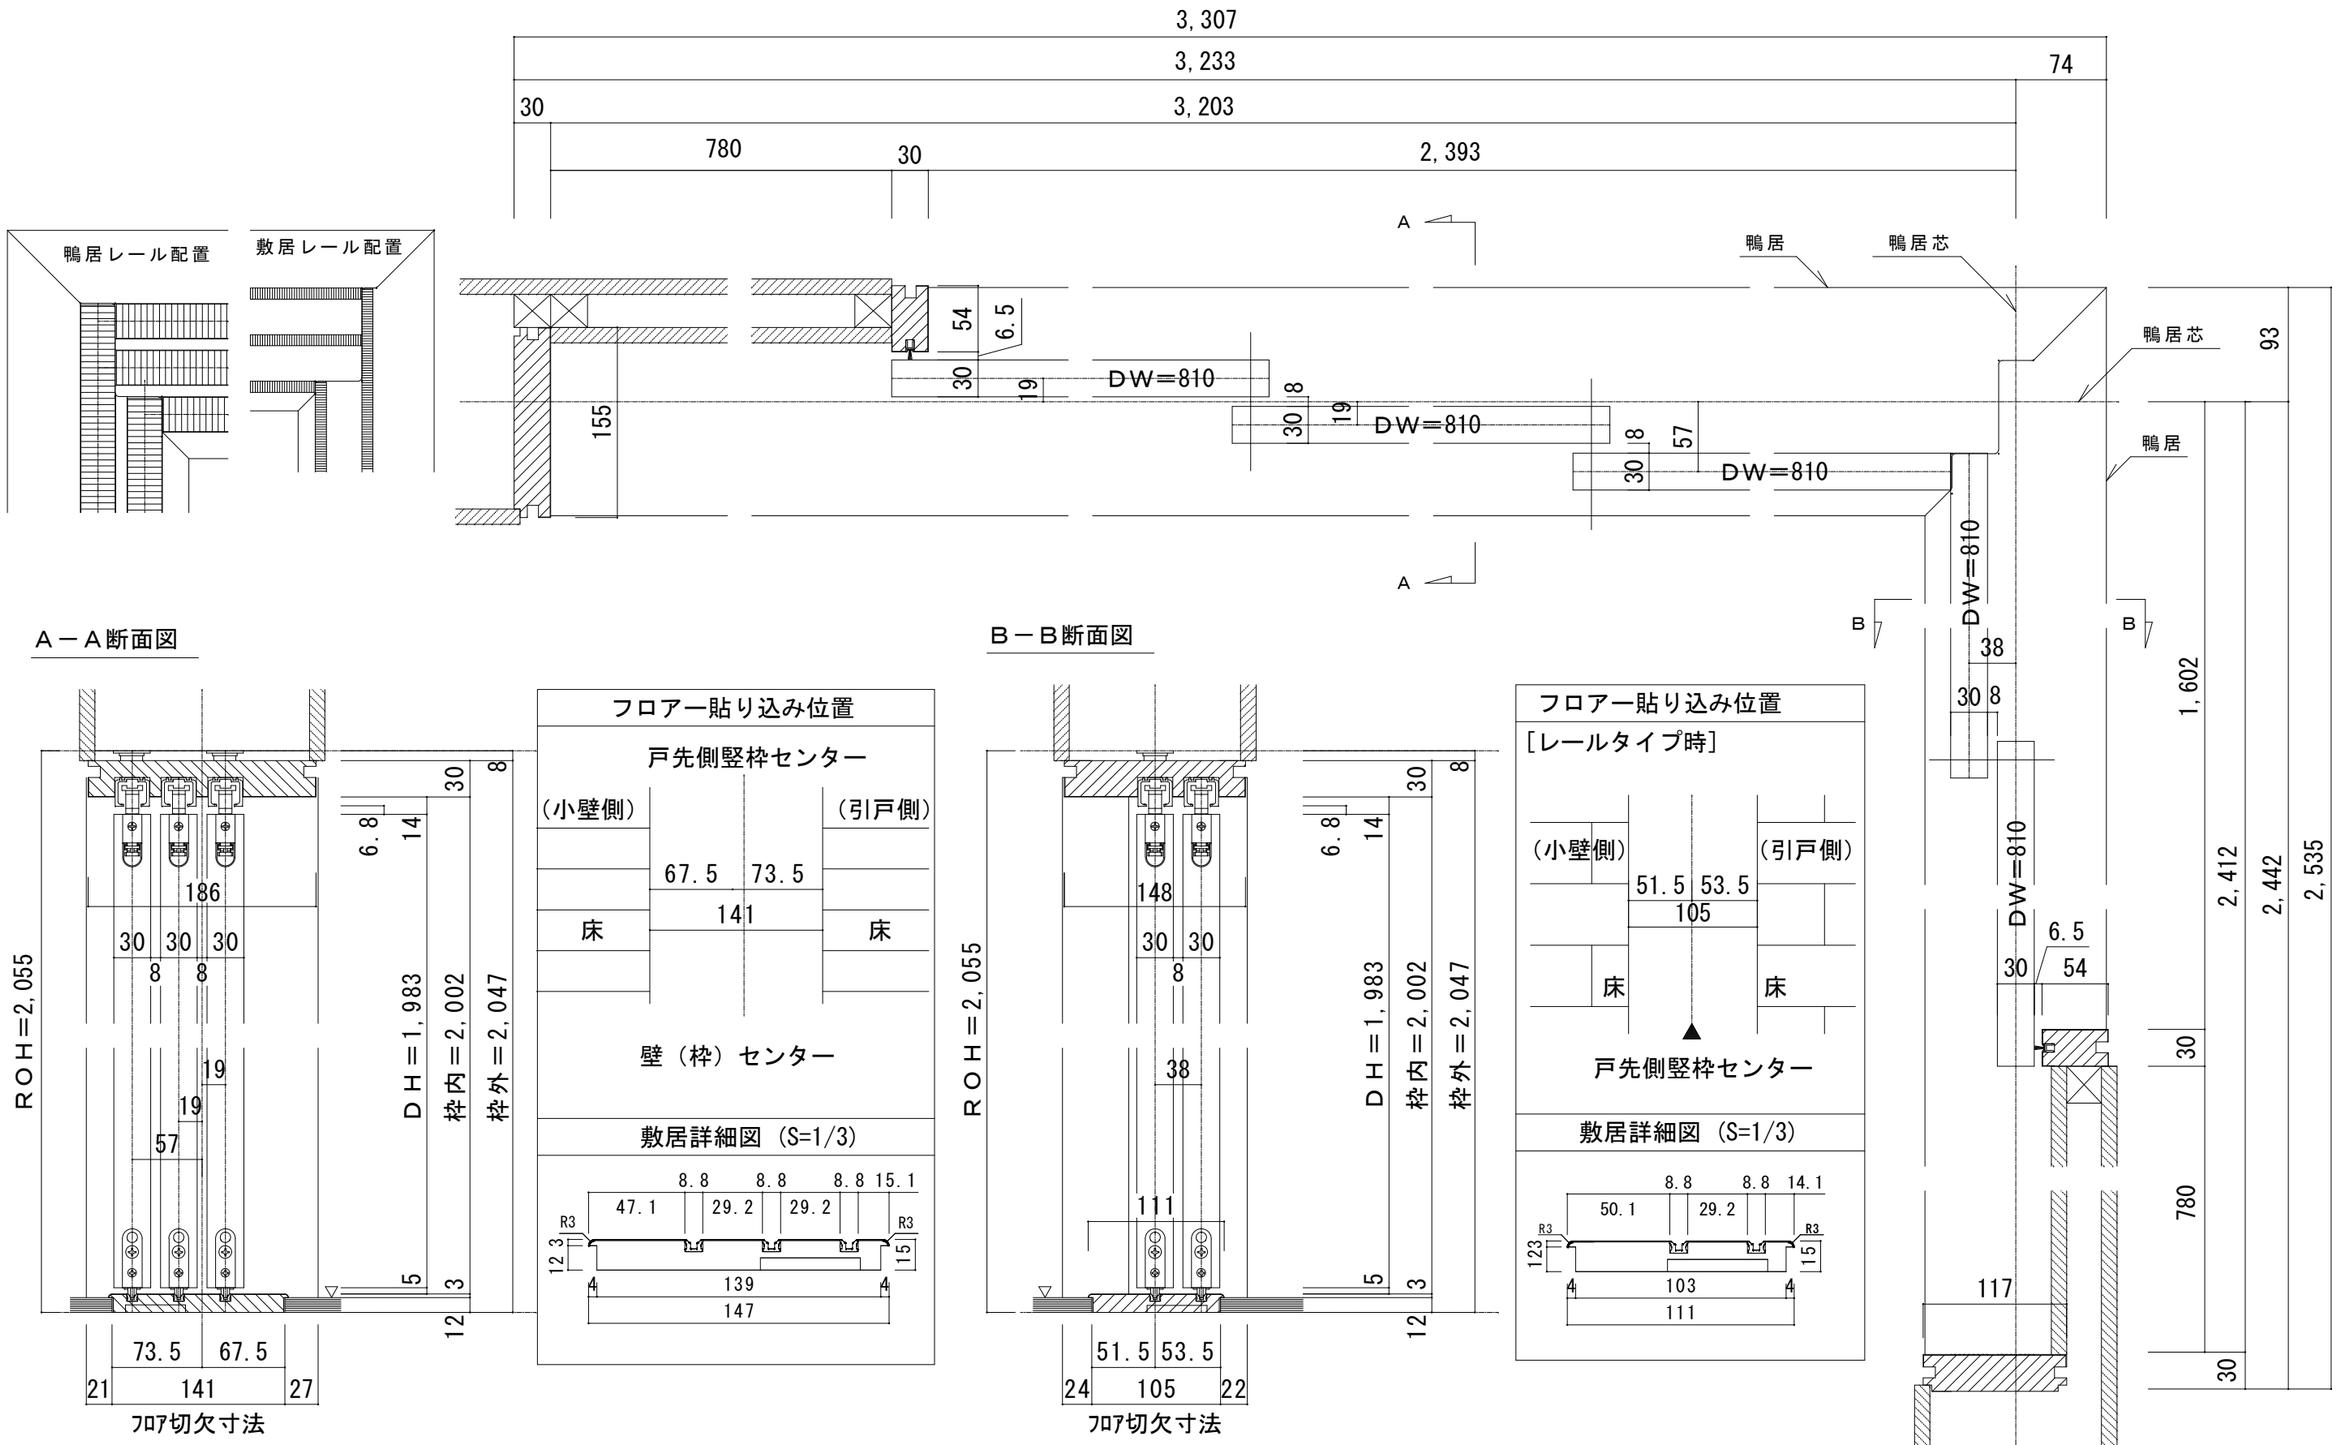

ピノアース　Ｌ字開口納まり枠セット　レールタイプ　調整枠　敷居Ｑ型
【L】３枚引込戸＋【R】２枚引込戸　枠外H2,047

図面名 PINOEARTH　建具納まり図	SCALE 1／5	DATE 2022.04.01
株式会社 ウッドワン	FILE	No. 01