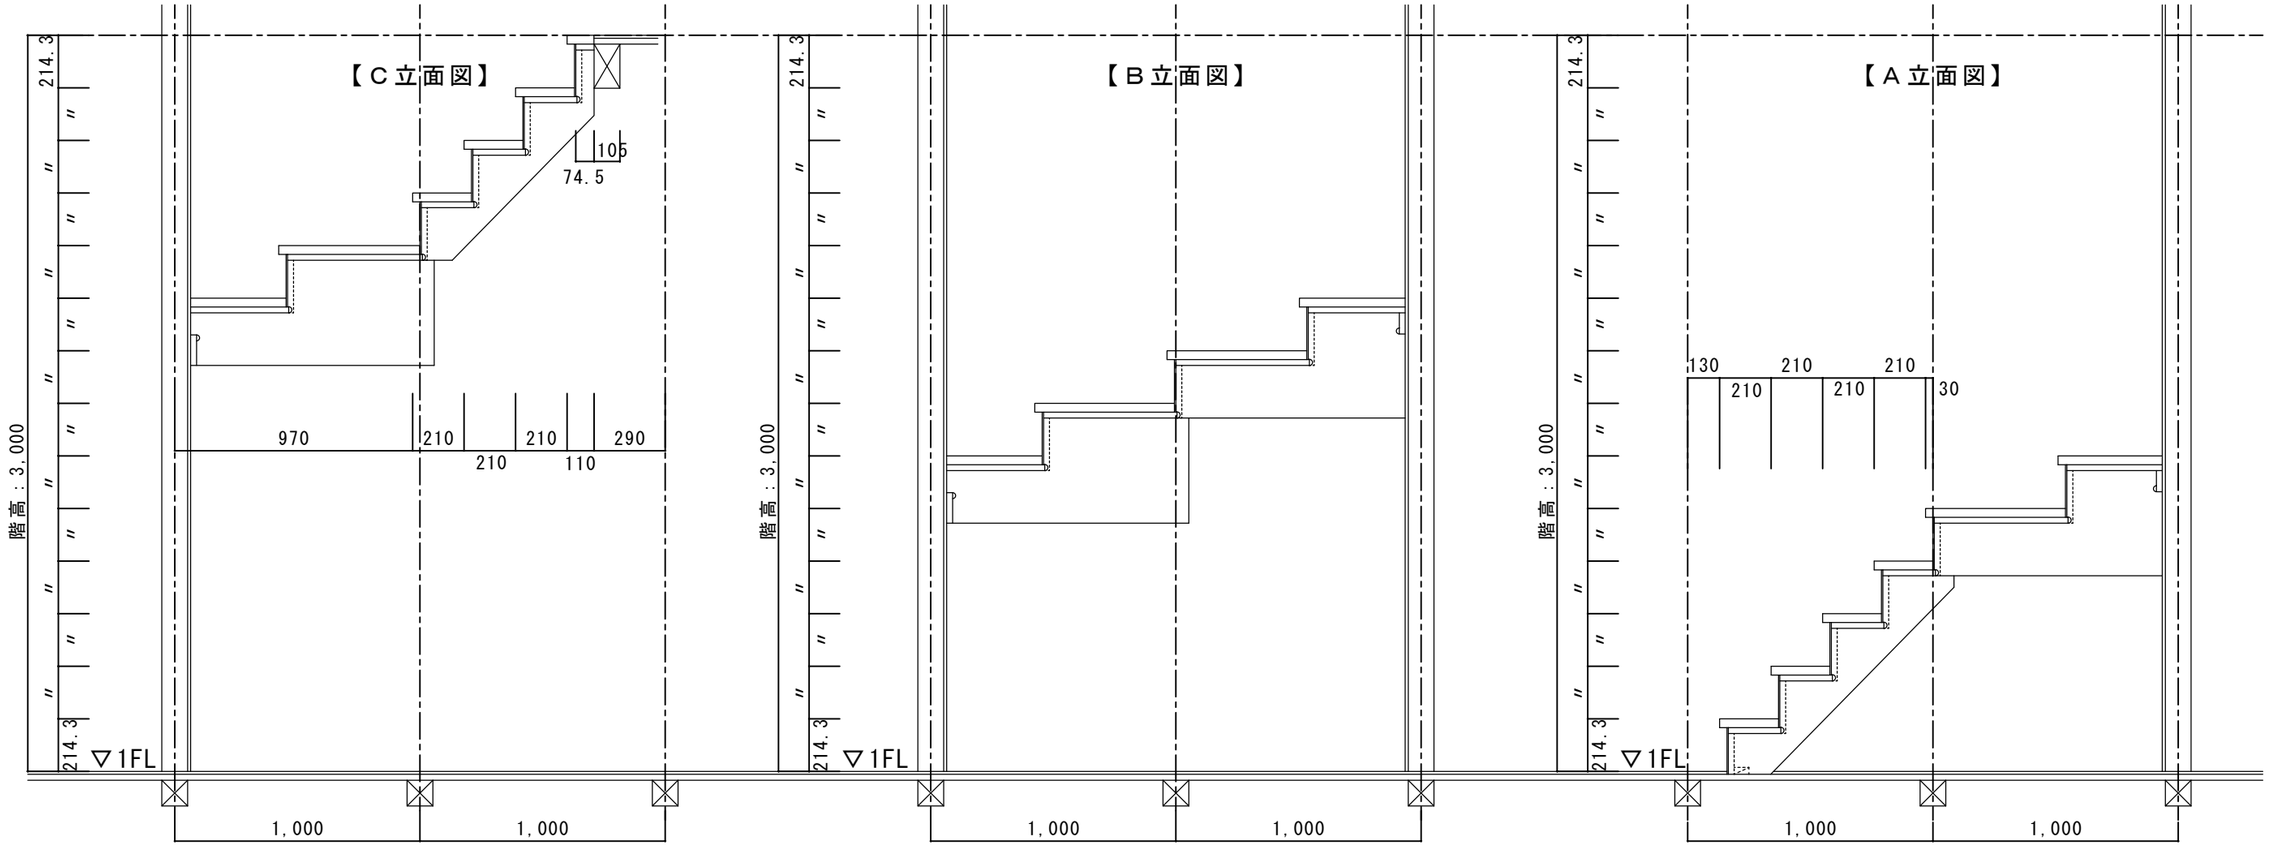

階段　受け台部分詳細図　　SCL＝1/10

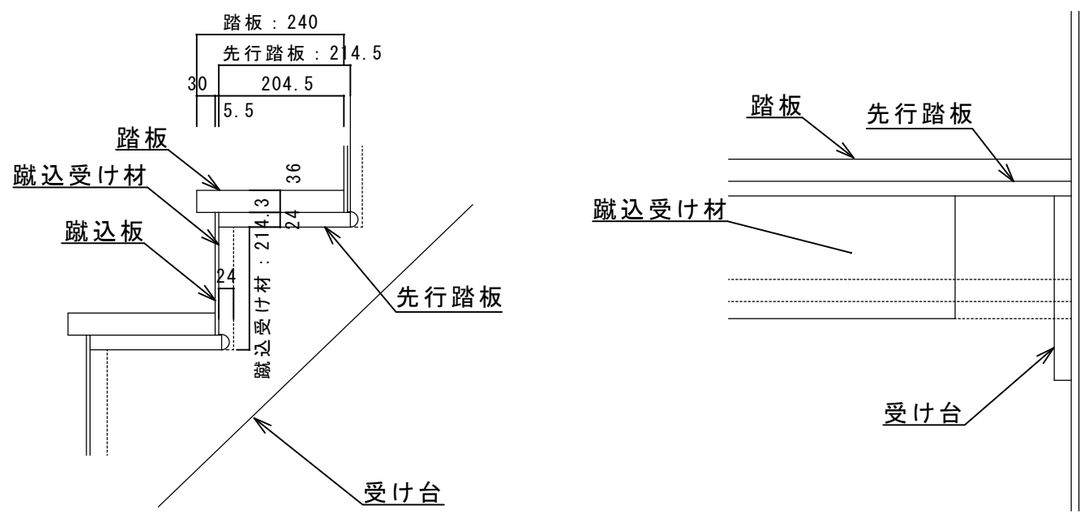

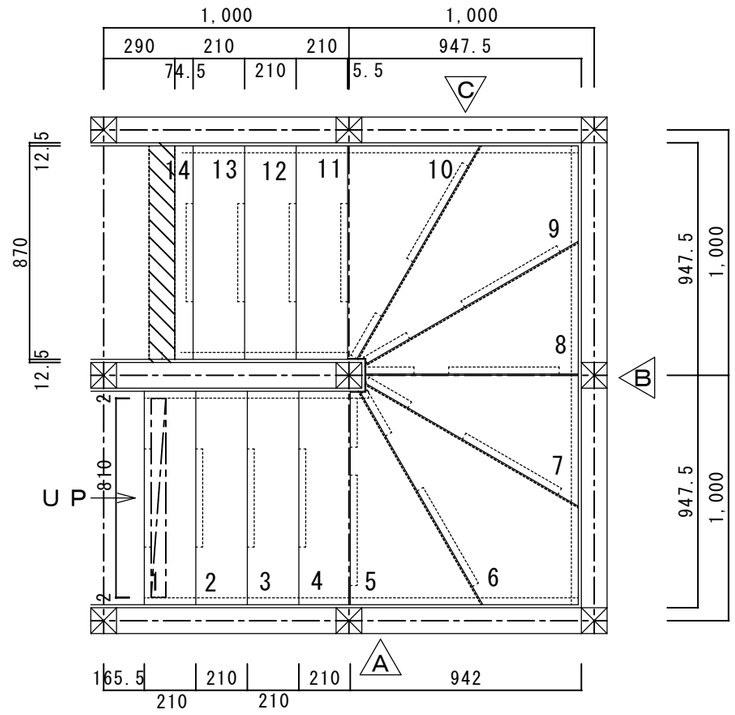

【B-16タイプ　直4段＋６段廻り＋直3段　上がり切り14段　踏面210】

図面名	セットオン階段納まり図	SCALE 1/25	DATE 2021.06.01
株式会社	ウッドワン	FILE	NO. 01

（21,10,12 印刷）