



シングルドア 固定枠138巾 3方枠

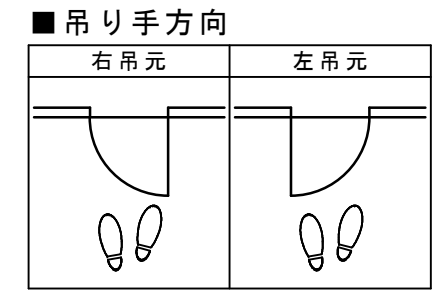

■ 横断面図

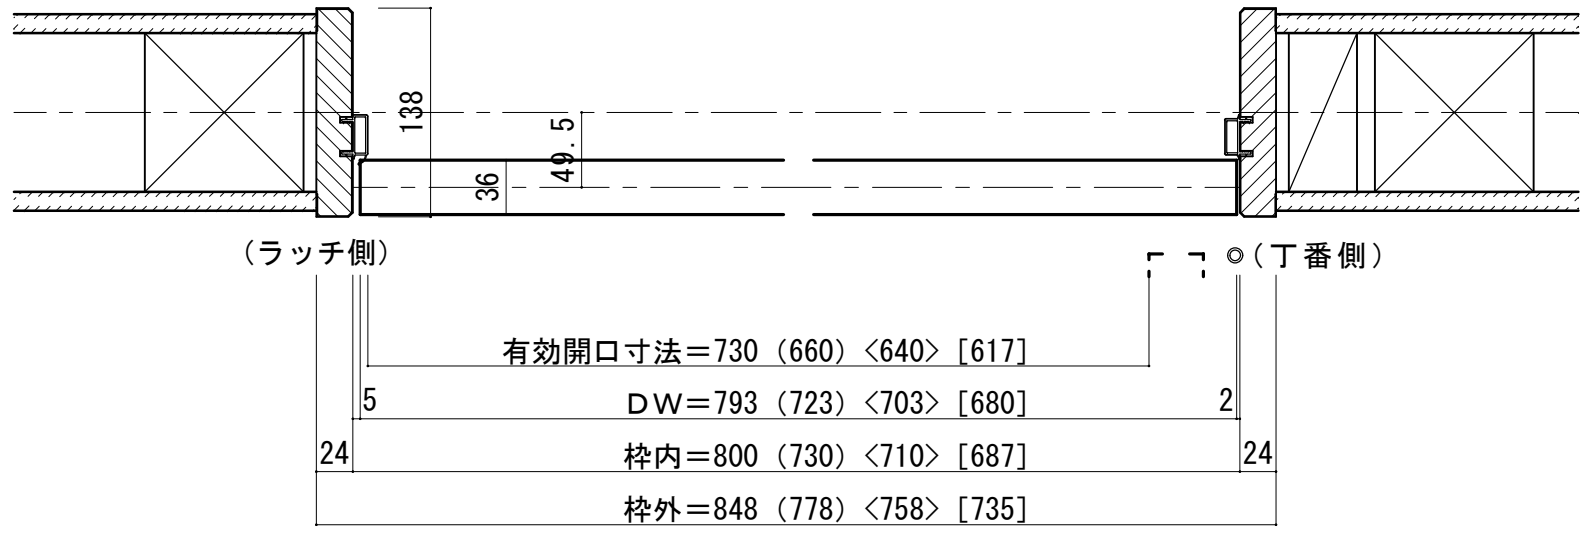

※図示：右吊り元

■ 縦断面図

