

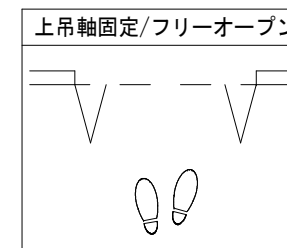


■横詳細図

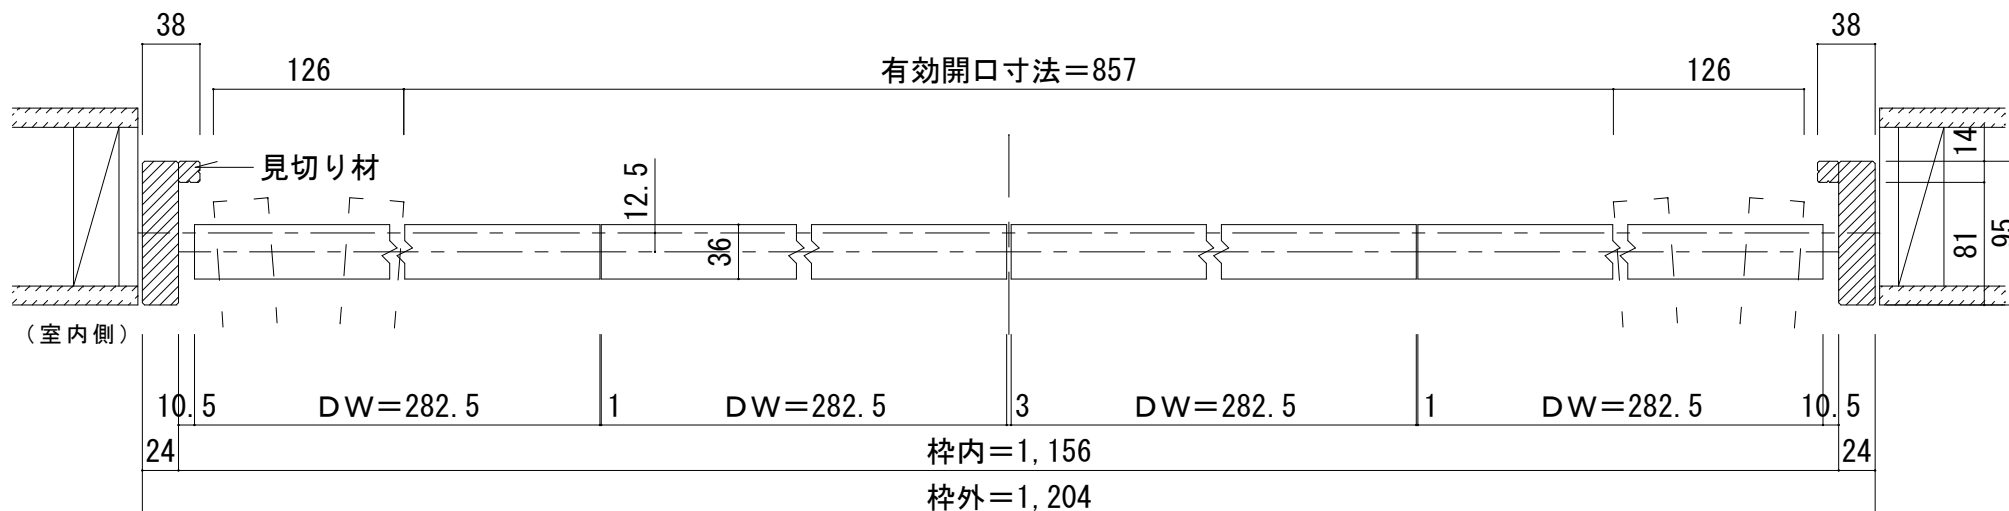

※有効開口寸法は扉の厚さや調整によって若干異なります。

■立面図 S=1/20

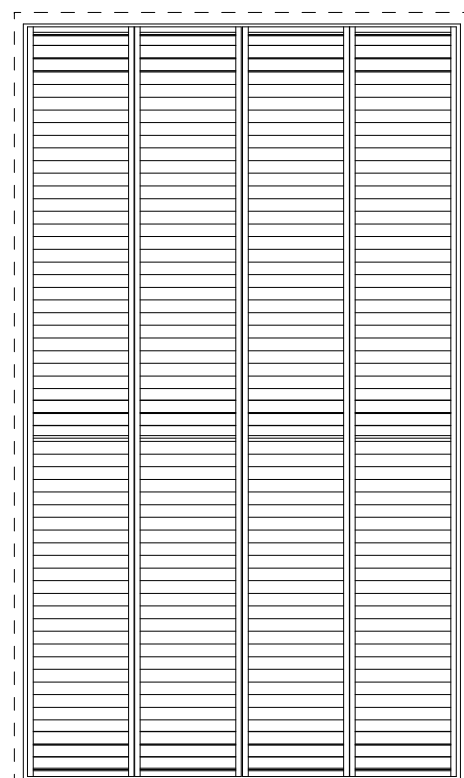

■縦詳細図

