




■横詳細図

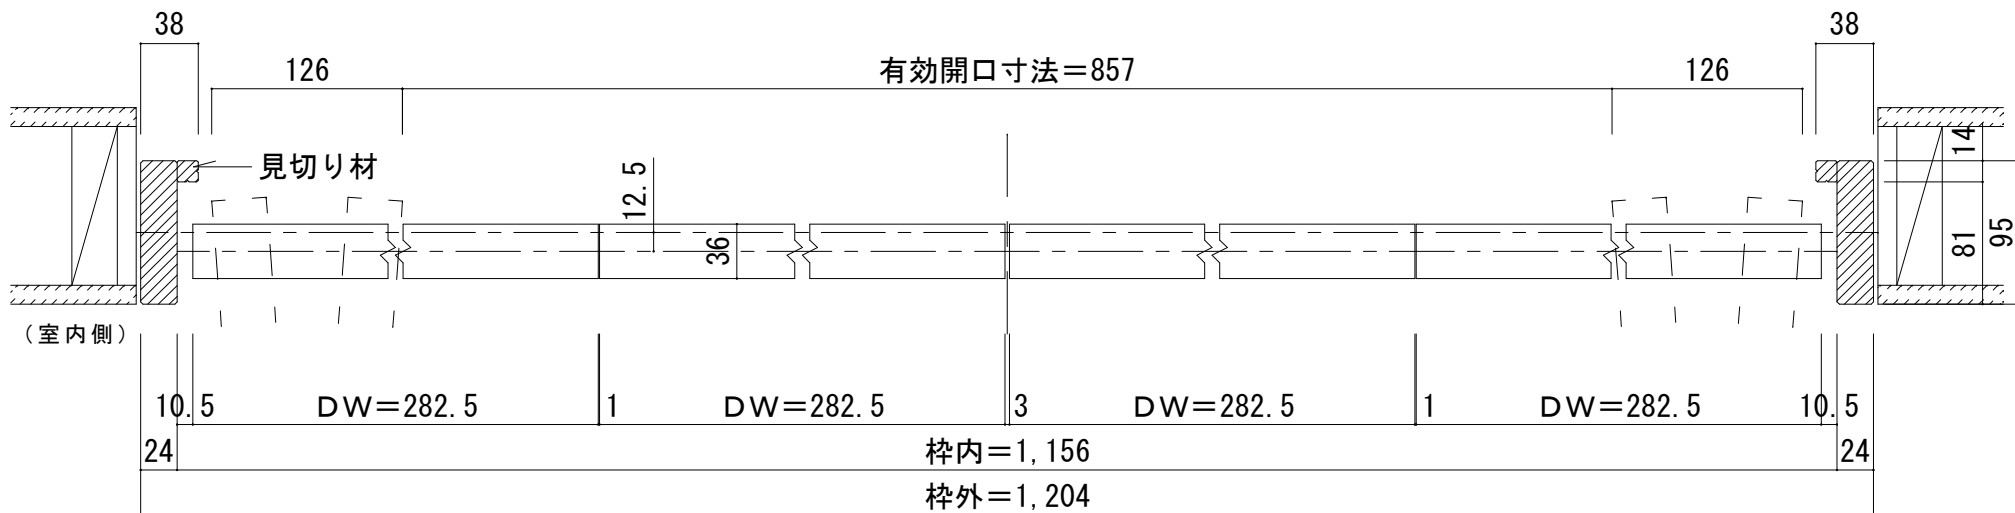


※有効開口寸法は扉の厚さや調整によって若干異なります。

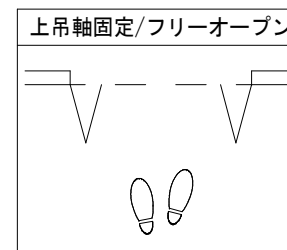


■立面図 S=1/20

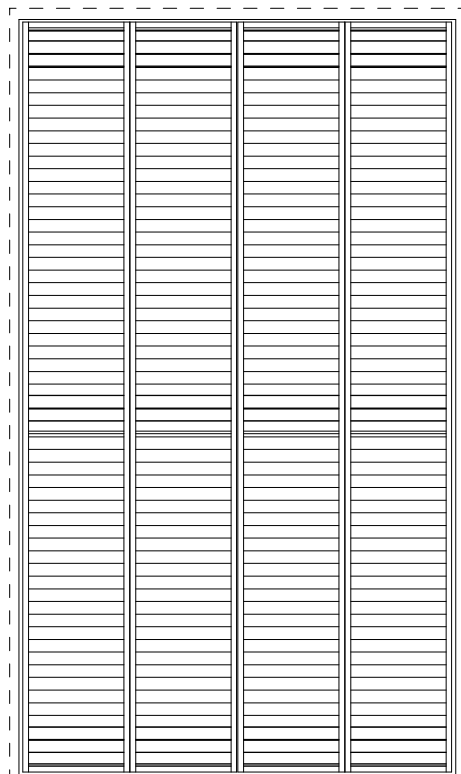

■縦詳細図

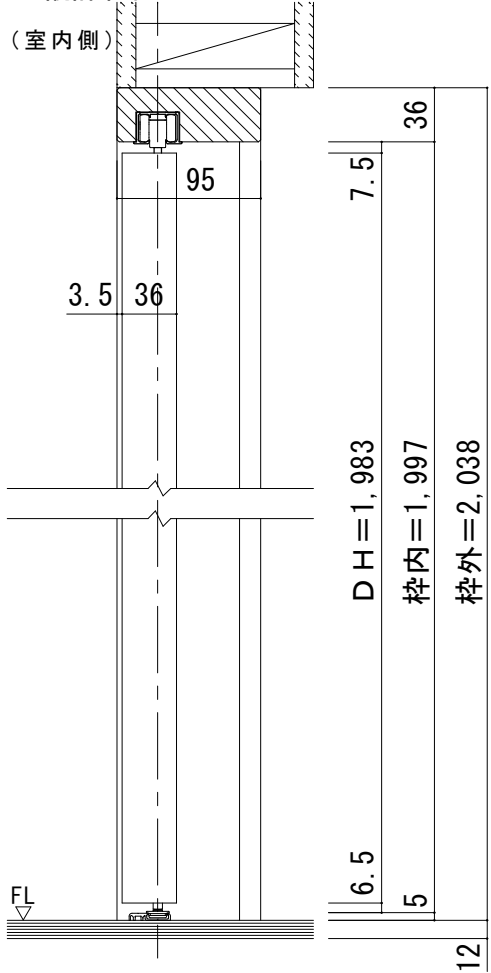

床直付けレール詳細図 (S=1/1)

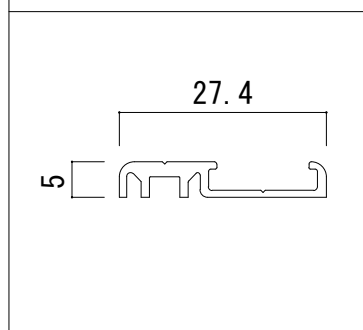

床直付けレール取り付け位置 (S=1/2)

