■横詳細図

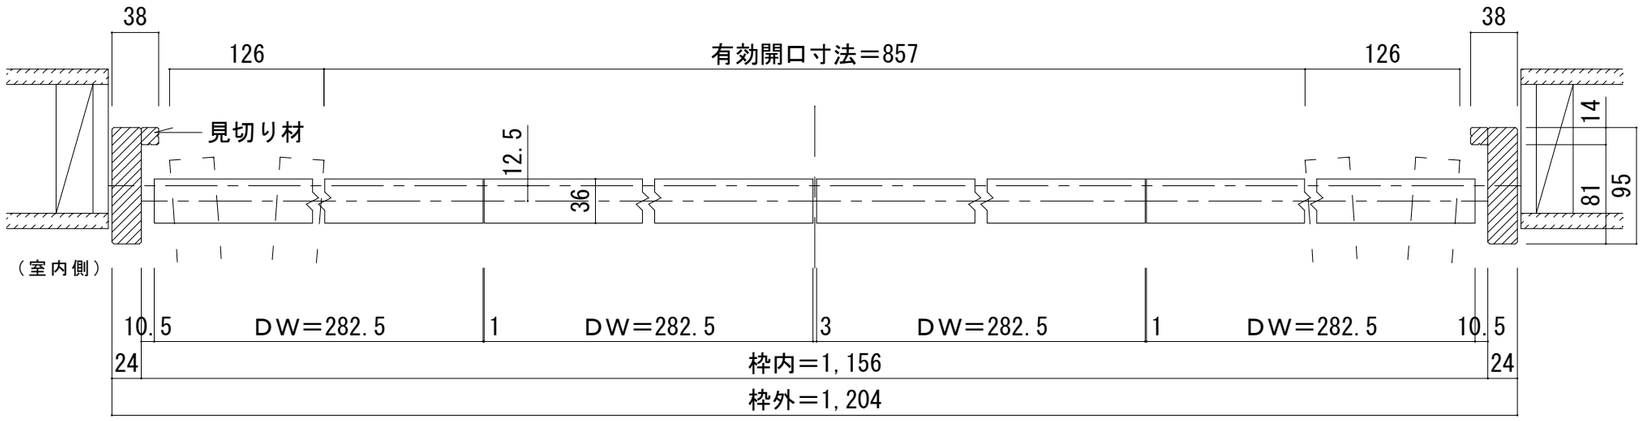

※有効開口寸法は扉の厚さや調整によって若干異なります。

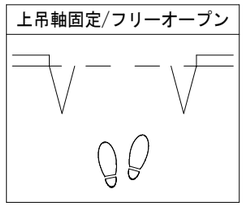

■立面図　S=1/20

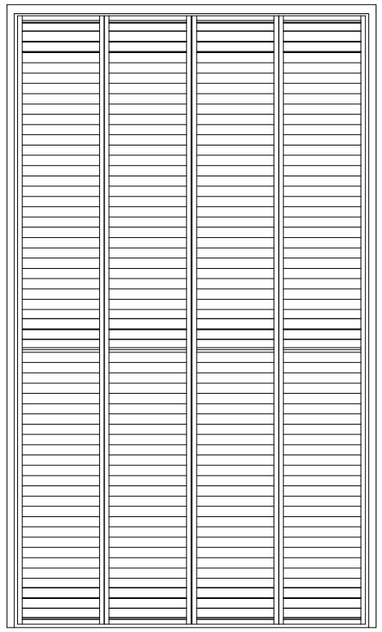

■縦詳細図

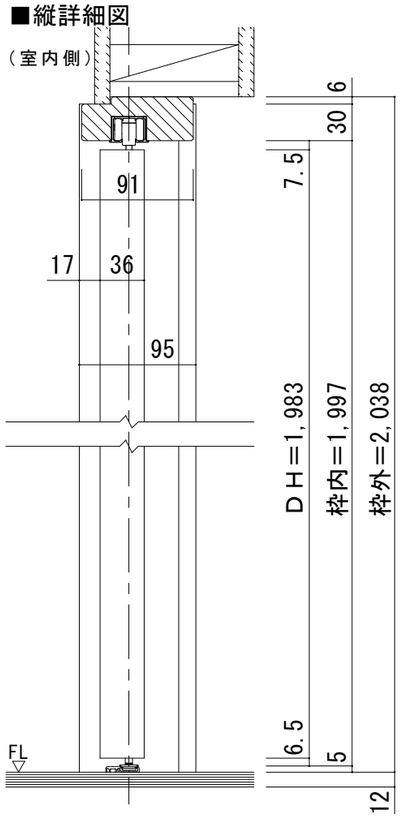

床直付けレール詳細図（S=1/1）

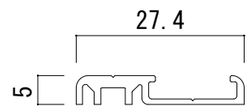

床直付レール取り付け位置（S＝1/2）

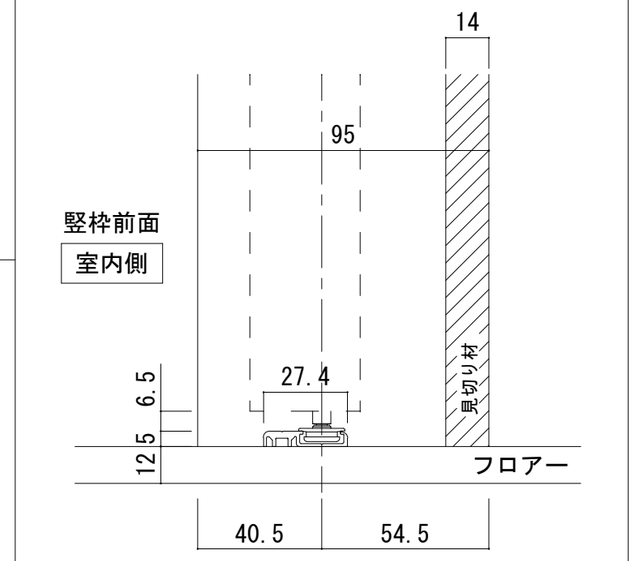

WO Timeless standard collection

WOODONE

	SCALE 1/5(A3)	TITLE ＷＯ 建具 Ｈ２０ルーバークローゼット 固定枠 間口４．５尺 三方枠＋床直付けレール	No.
	DATE 2024/05/01	FILE NAME 納まり図	