




平面図

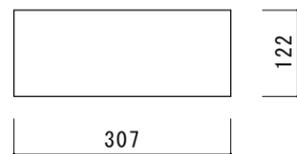

可動棚

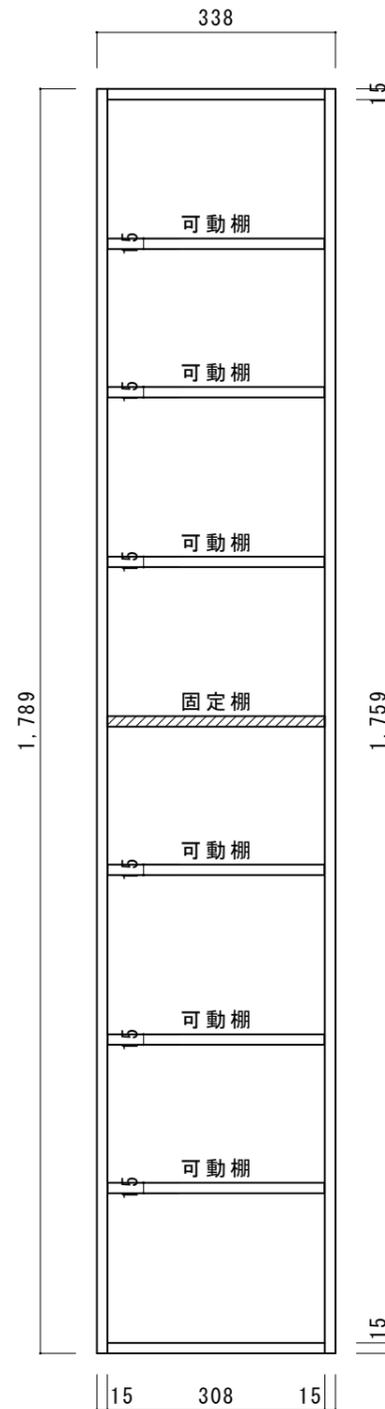

正面図

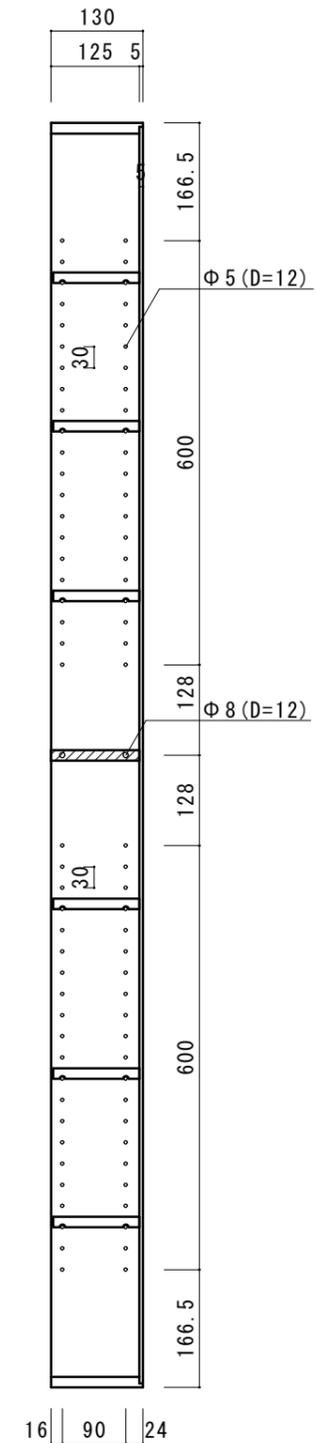

断面図