



トイレドア 固定枠138巾 3方枠

■横断面図

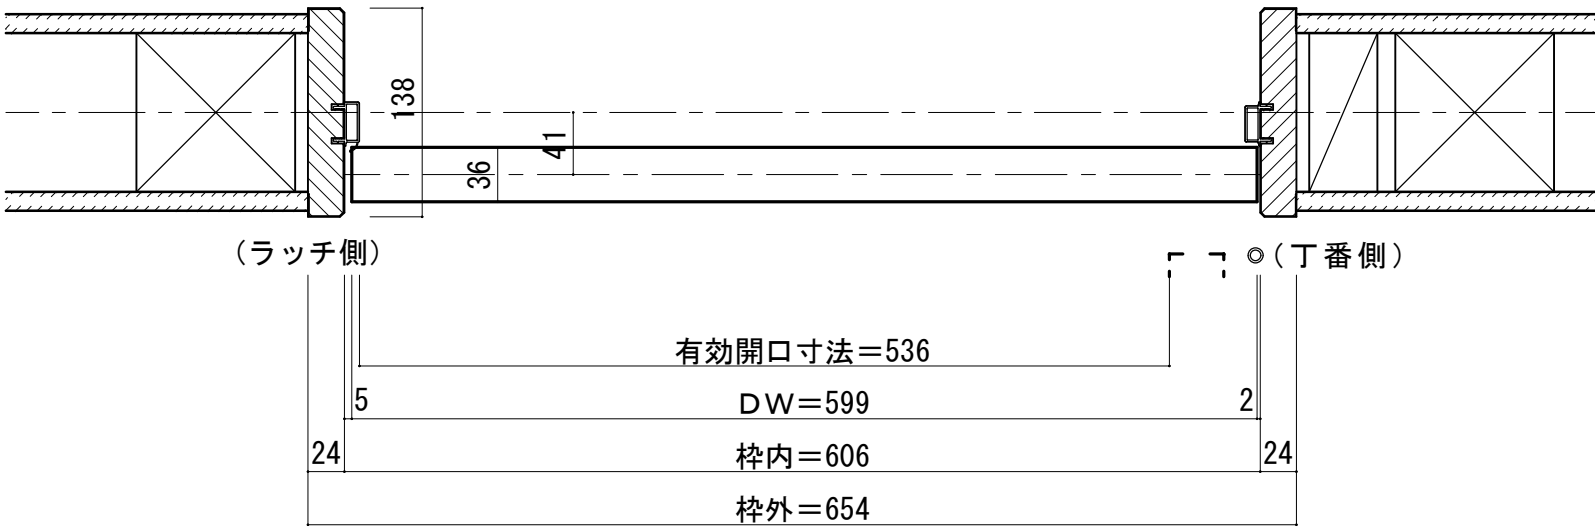


※図示：右吊り元

■吊り手方向

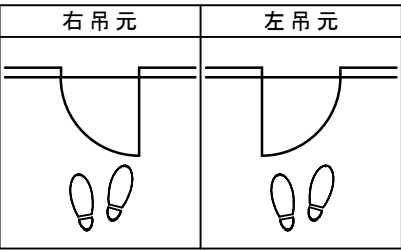

■縦断面図

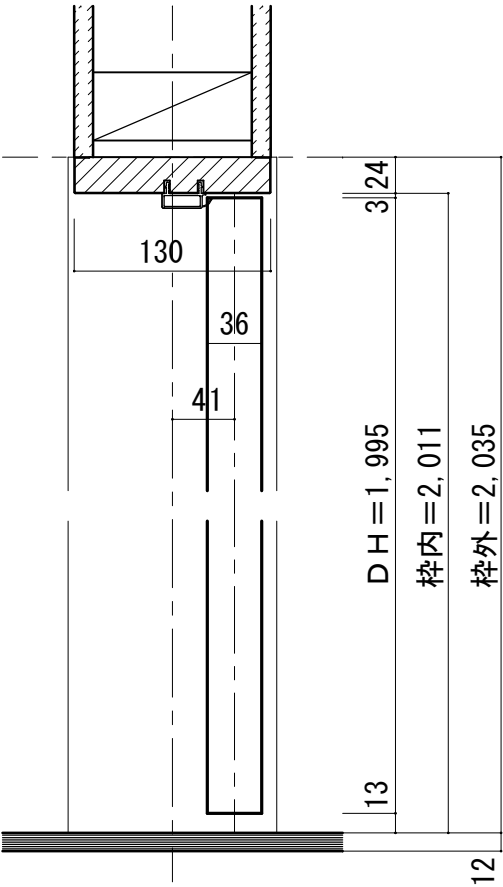

■ 縦枠下端形状図

