



■横断面図



※図示：左引き手

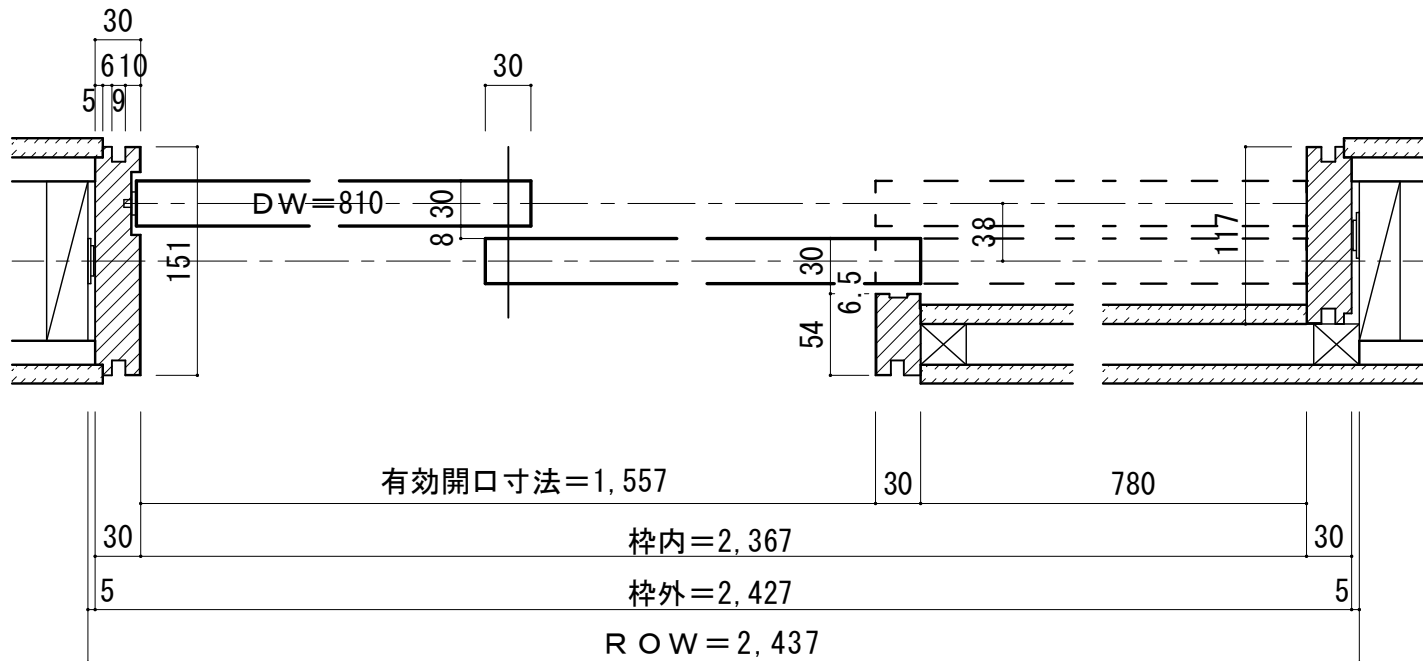

■引き手方向

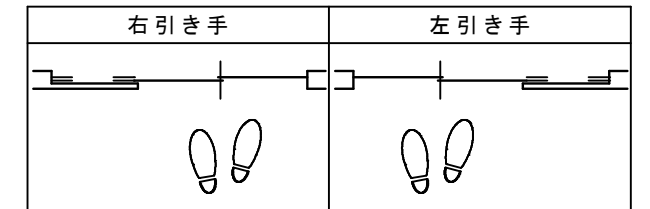

■縦断面図[敷居Q型]

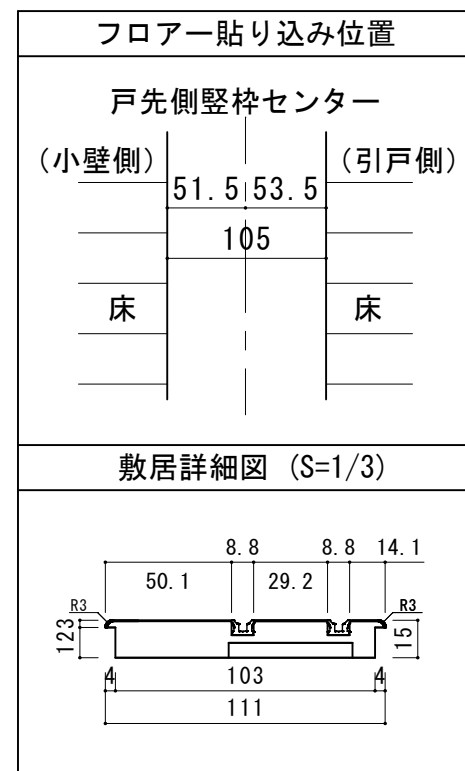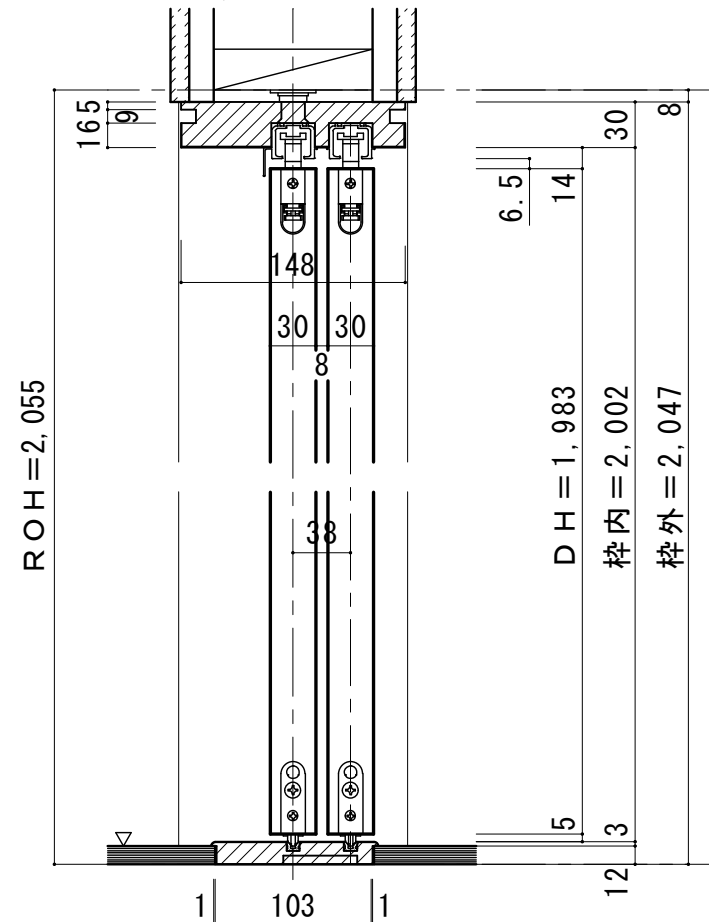

■縦断面図[床直付けレール]

