■横断面図　※図示：左引き手

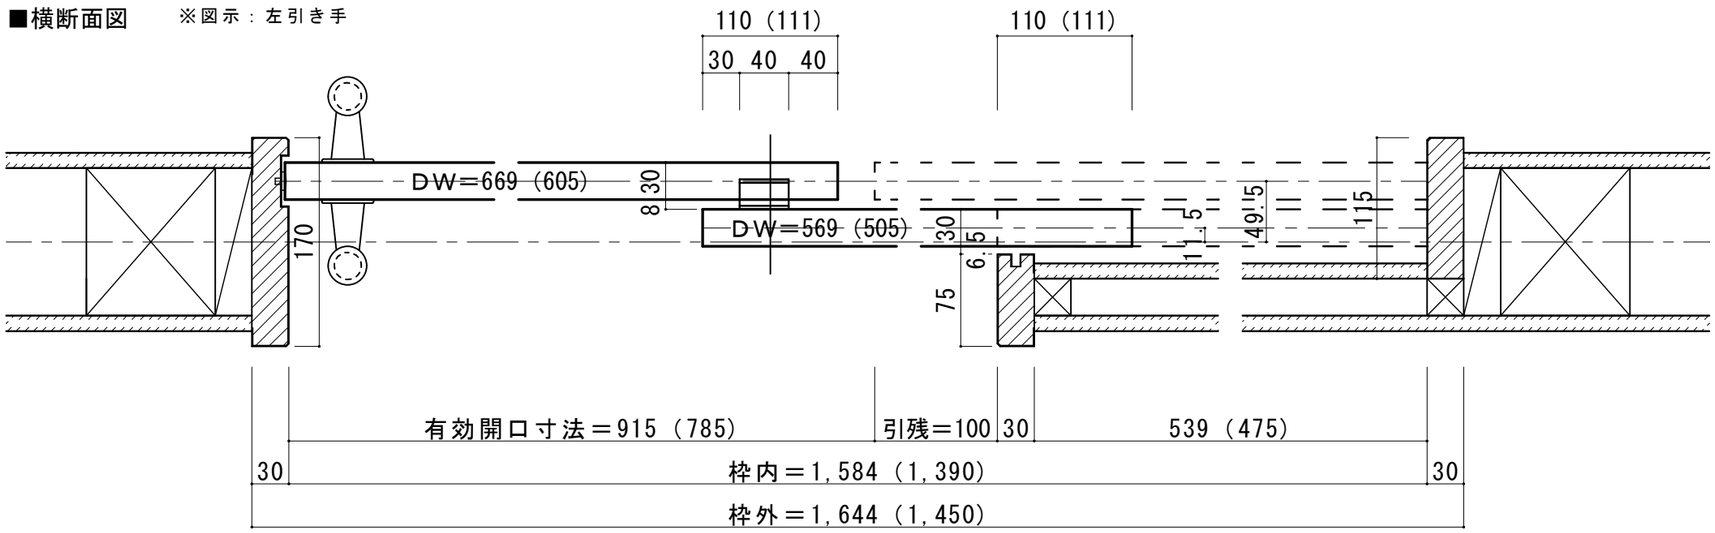

■引き手方向

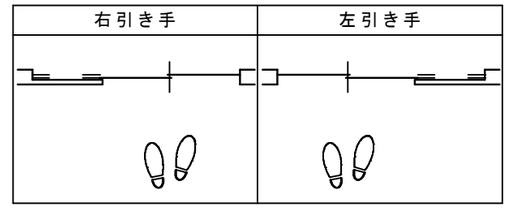

■縦断面図

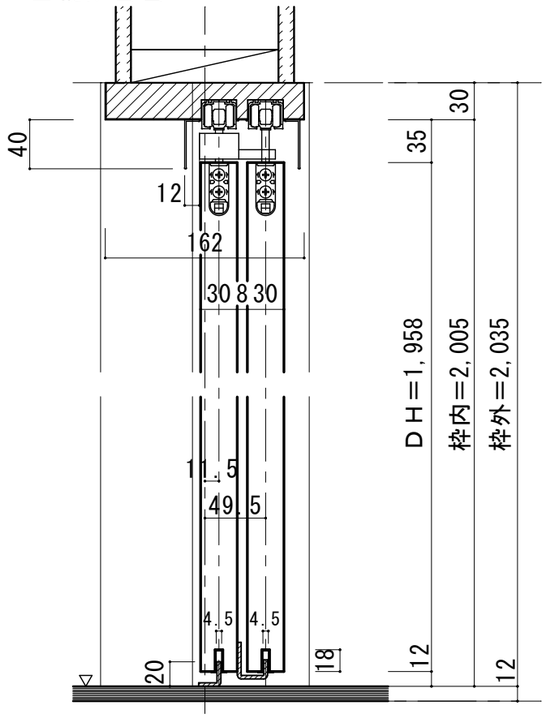

振れ止め金具取り付け位置（S＝1/2）

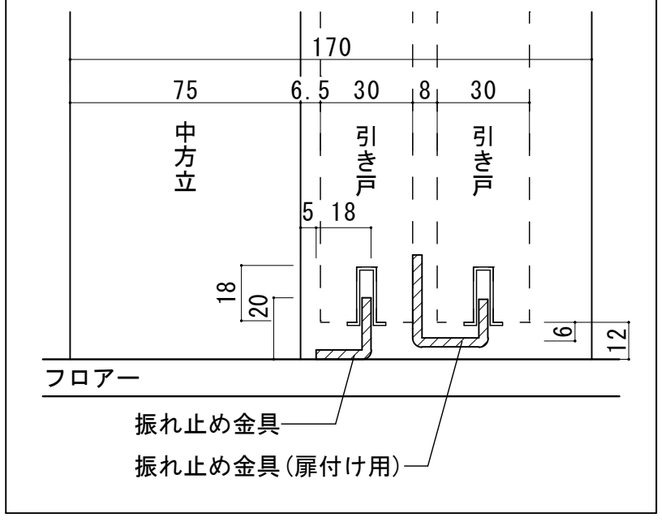

振れ止め金具（扉付け用）取り付け	振れ止め金具（床付け用）取り付け

扉②に、振れ止め金具（扉用）を
図の位置に取り付けます。

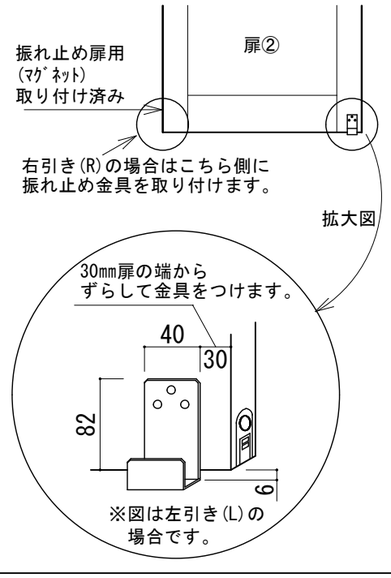

振れ止め金具（床付け用）を
下記のように床へ取り付けます

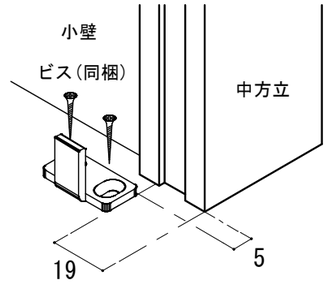

※図は左引き（L）の
場合です。

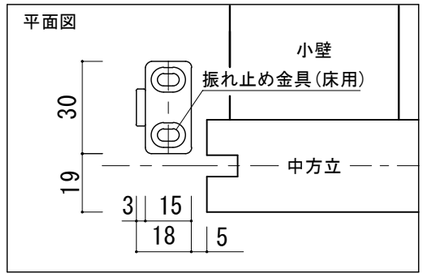

ドレタス　H20 ２枚連動シンクロ引き戸（上吊りタイプ）固定枠170㎜幅

図面名	DOORETUS　建具納まり図	SCALE	1/5	DATE	2025.07.01
株式会社	ウッドワン	FILE		NO.	01

（25,7 ,30 印刷）