






■横断面図 ※図示：左引き手

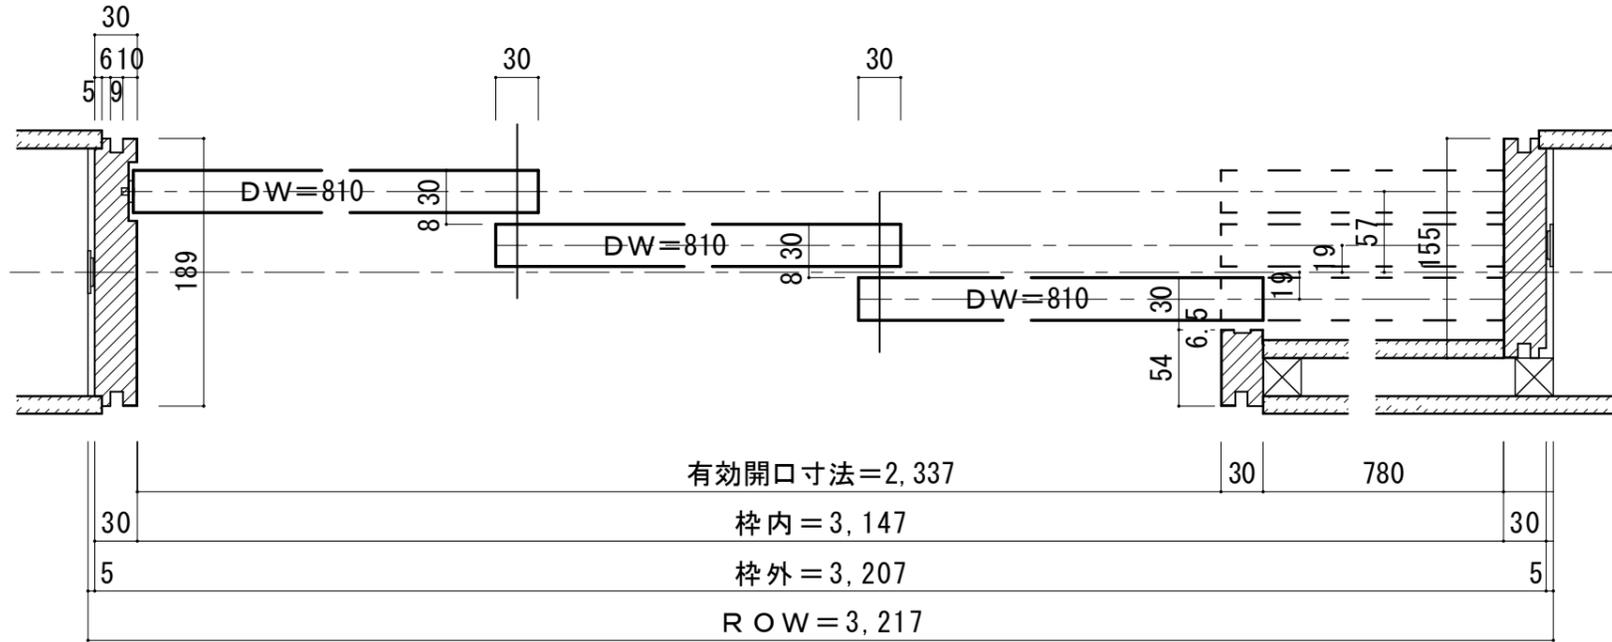

■引き手方向

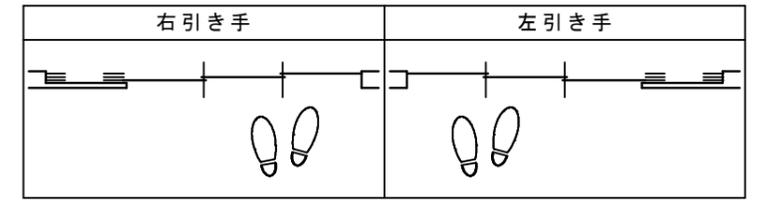

■縦断面図 [敷居Q型]

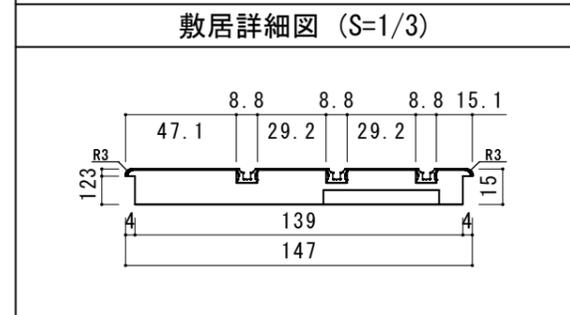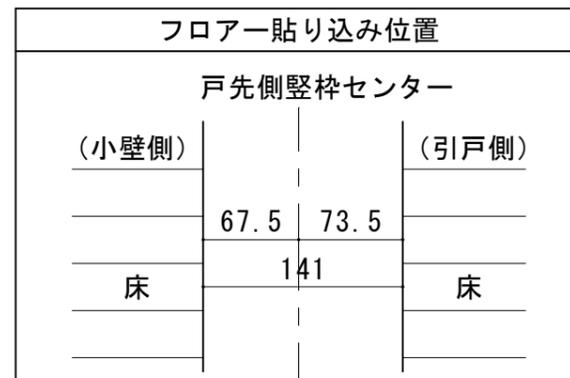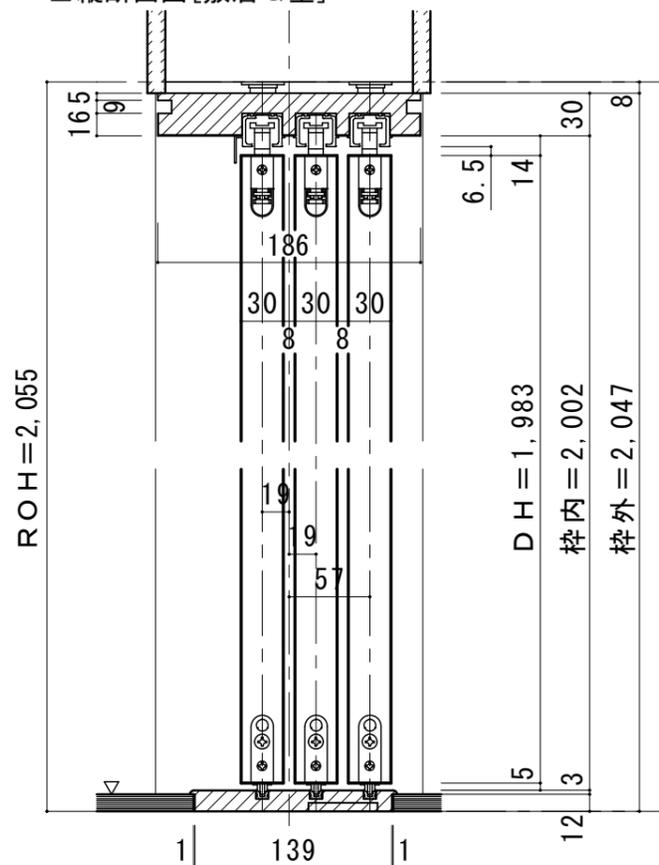

■縦断面図 [床直付けレール]

