

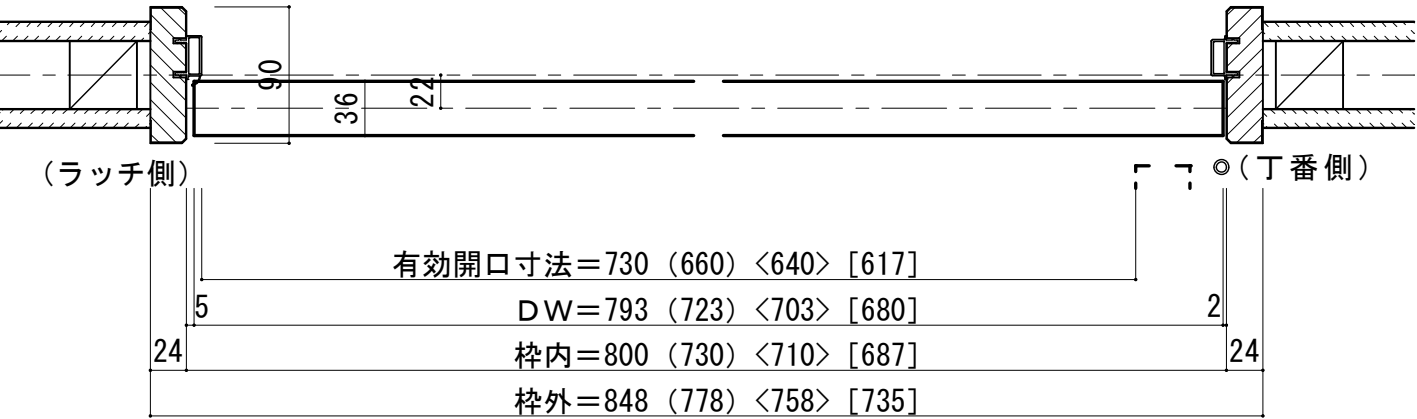
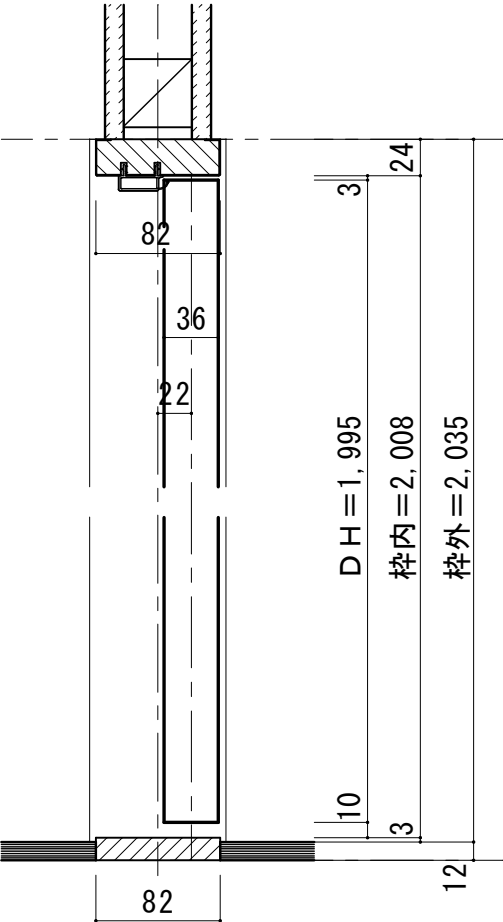
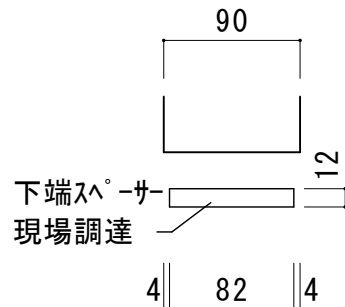


■ 横断面図 ※図示：右吊り元

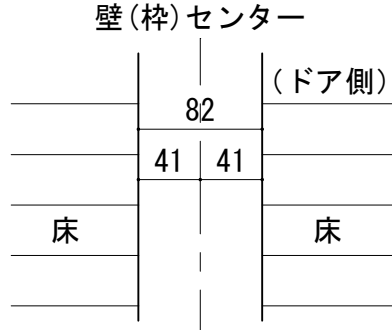



■ 縦断面図 [下枠N型]

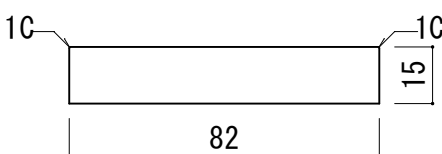

縦枠下端形状図	フローア貼り込み位置
 90 12 4 82 4 下端スペーサー 現場調達	 壁(枠)センター 82 (ドア側) 41 41 床 床
	下枠詳細図 (S=1/2)
	 10 82 15

■ 縦断面図 [床直付けレール]

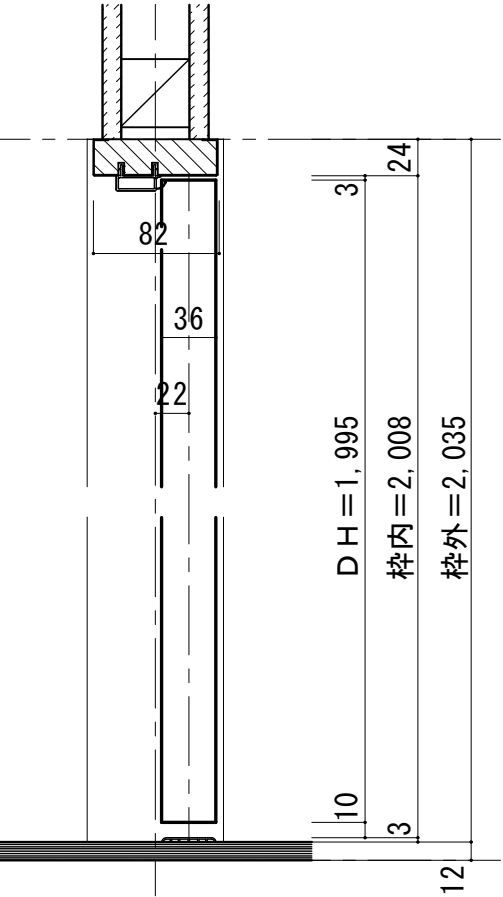

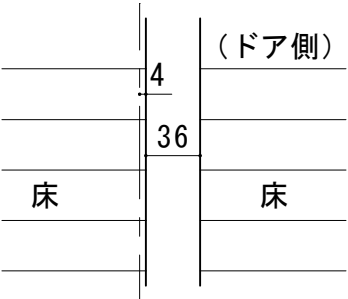縦枠下端形状図	床直付けレール取付位置目安
	
	下枠詳細図 (S=1/1)
	