

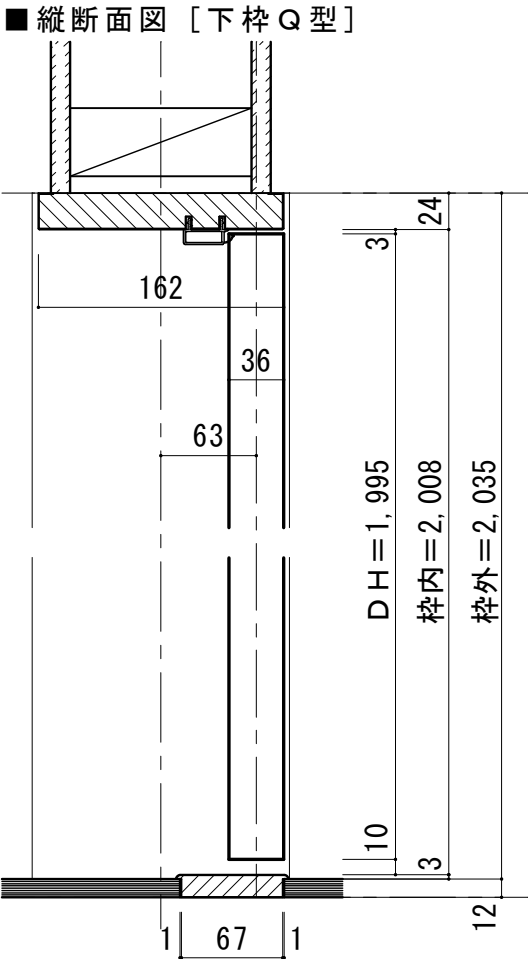
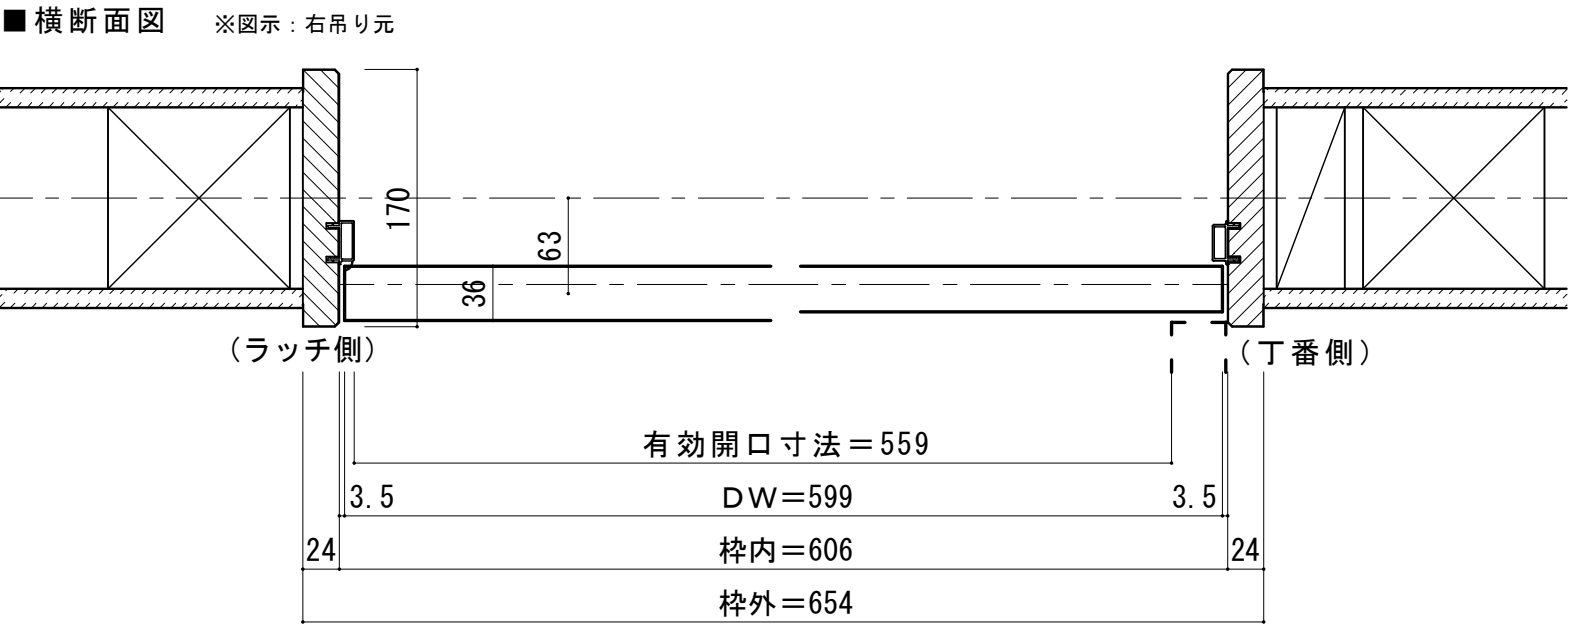


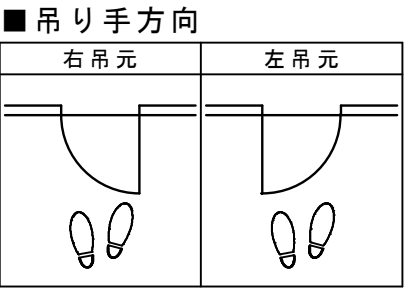

縦枠下端形状図	フローア貼り込み位置										
	<table><tr><td colspan="2">壁(枠)センター</td></tr><tr><td colspan="2">(ドア側)</td></tr><tr><td>12.5</td><td></td></tr><tr><td>69</td><td></td></tr><tr><td>床</td><td>床</td></tr></table>	壁(枠)センター		(ドア側)		12.5		69		床	床
壁(枠)センター											
(ドア側)											
12.5											
69											
床	床										
	下枠詳細図 (S=1/2)										

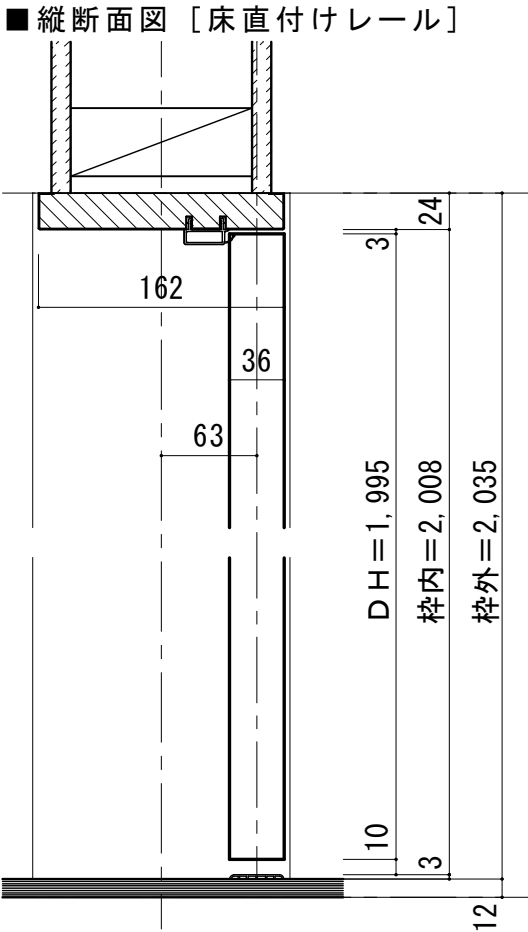

縦枠下端形状図	床直付けレール取付位置目安										
	<table><tr><td colspan="2">壁(枠)センター</td></tr><tr><td colspan="2">(ドア側)</td></tr><tr><td>45</td><td></td></tr><tr><td>36</td><td></td></tr><tr><td>床</td><td>床</td></tr></table>	壁(枠)センター		(ドア側)		45		36		床	床
壁(枠)センター											
(ドア側)											
45											
36											
床	床										
	下枠詳細図 (S=1/1)										