

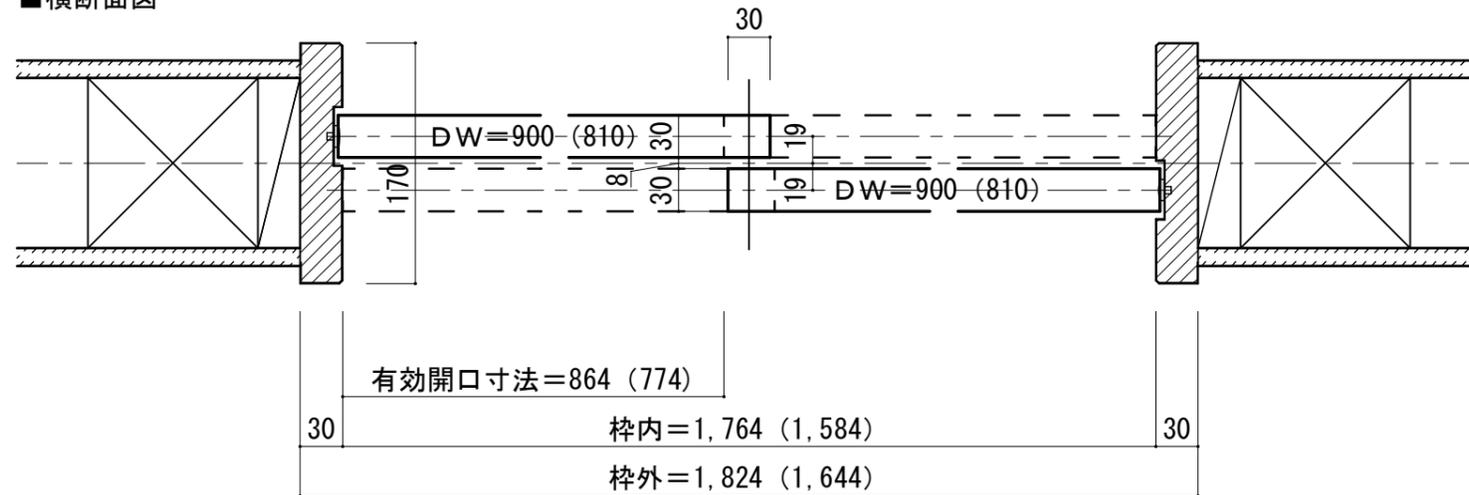


■横断面図

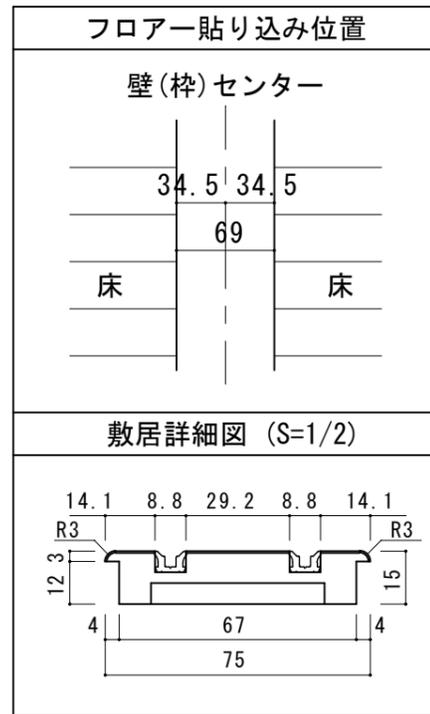

■縦断面図 [敷居Q型]

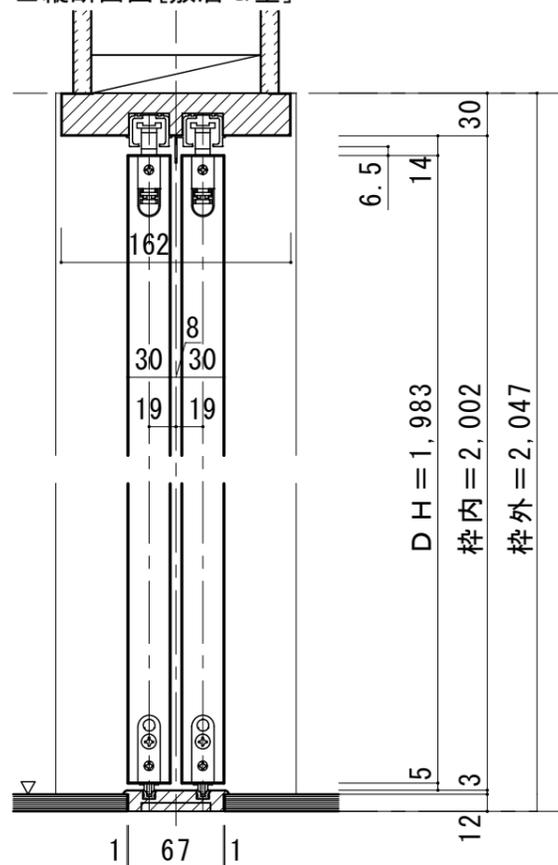

■縦断面図 [床直付けレール]

