

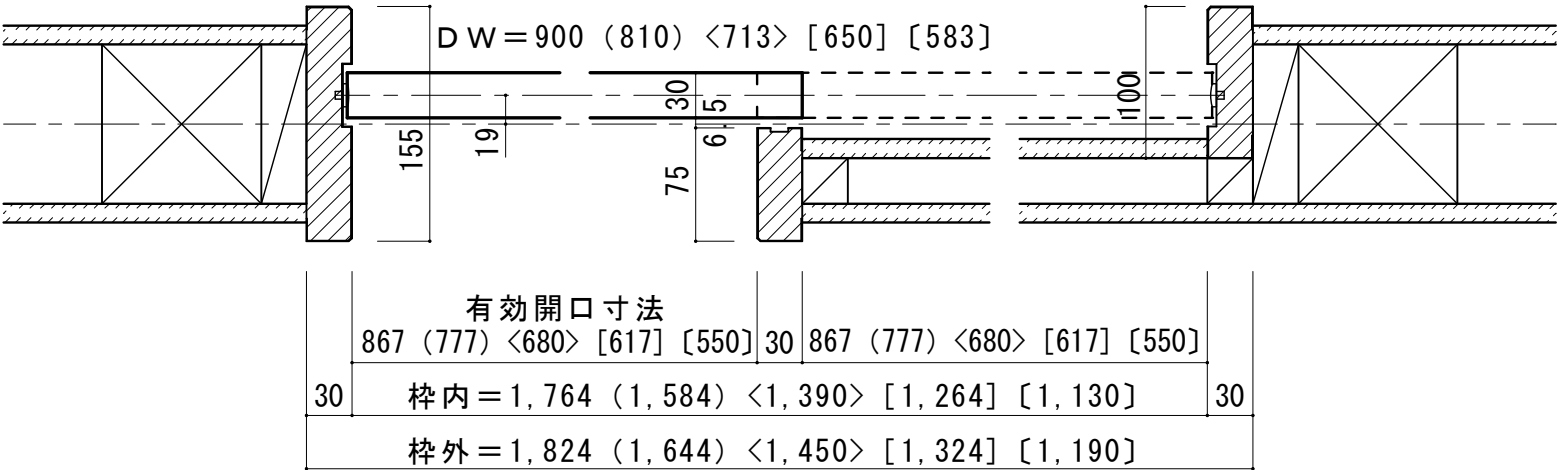


■横断面図 ※図示：左引き手

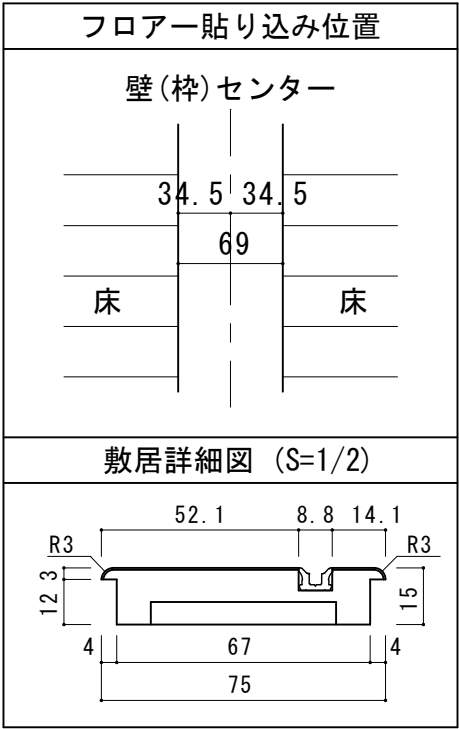

■縦断面図[敷居Q型]

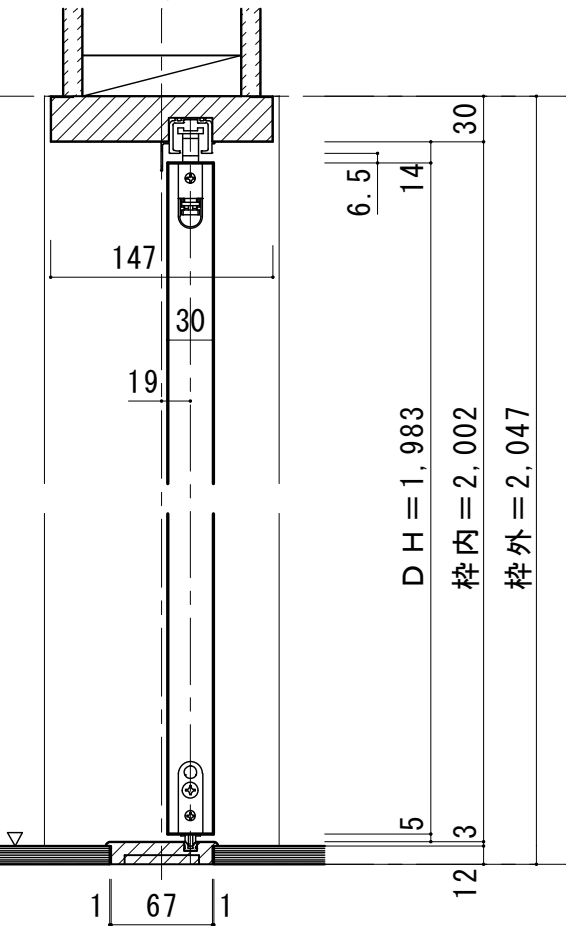

■縦断面図[床直付けレール]

