



■横断面図 ※図示：左引き手

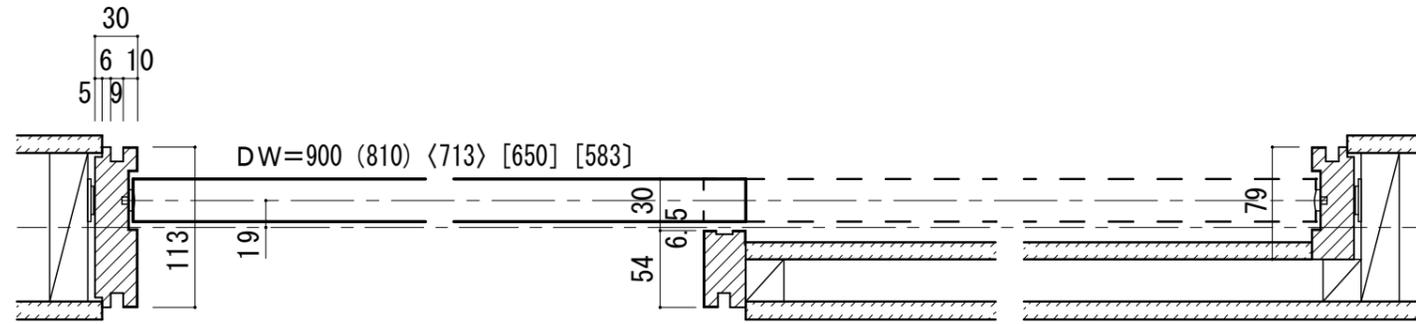



有効開口寸法		867 (777) <680> [617] [550]	30	867 (777) <680> [617] [550]
30	枠内=	1,764 (1,584) <1,390> [1,264] [1,130]	30	
5	枠外=	1,824 (1,644) <1,450> [1,324] [1,190]	5	
ROW=		1,834 (1,654) <1,460> [1,334] [1,200]		

※大型サムターン表示錠使用時は、引戸引き残しストッパーをご使用ください。ただし、有効開口は102ミリ狭くなります。

■引き手方向

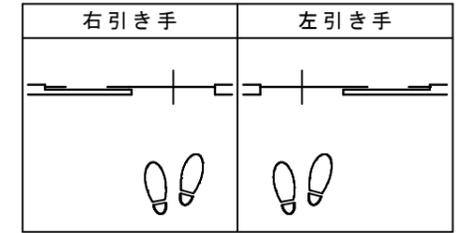


■縦断面図

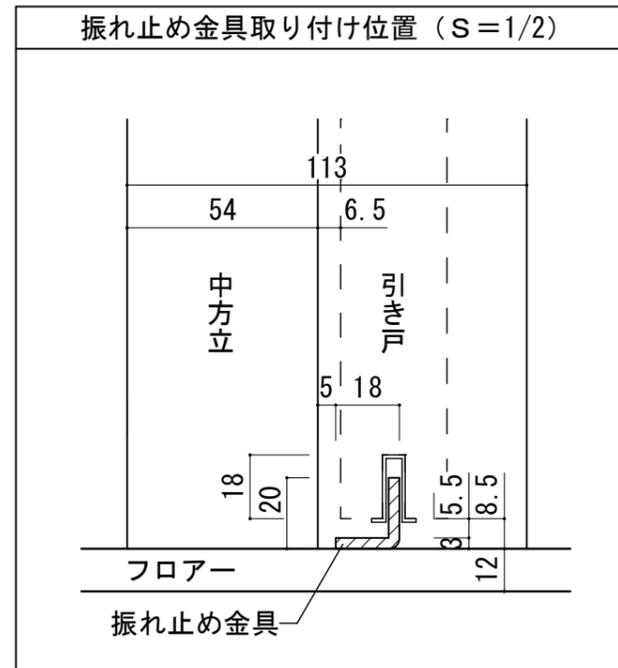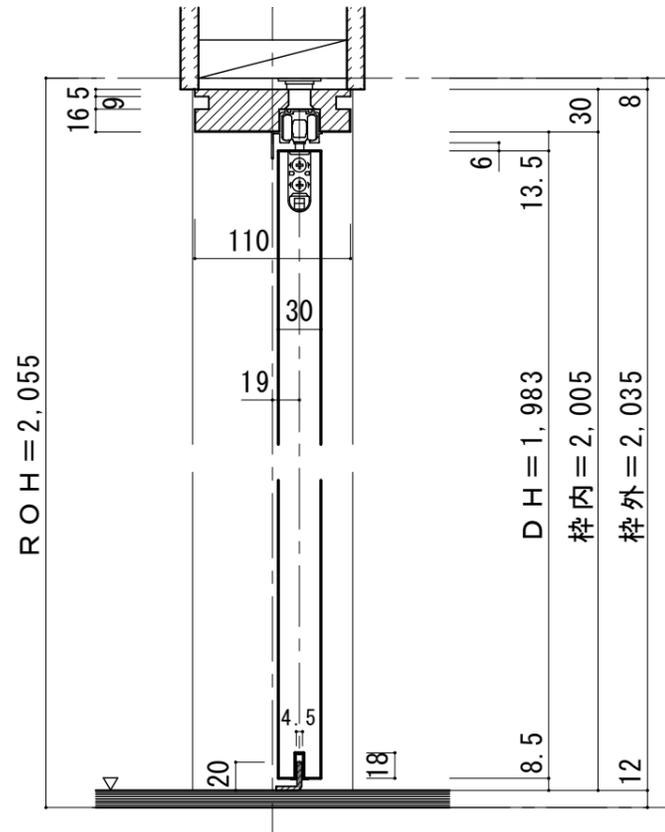

振れ止め金具(床付け用)取り付け

振れ止め金具(床付け用)を下記のように床へ取り付けます

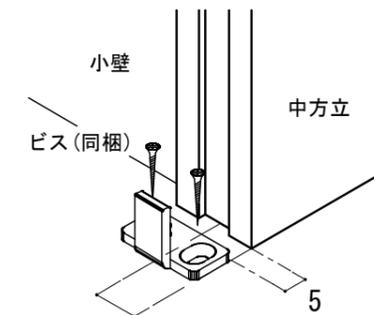

15(中方立芯)

※図は左引き(L)の場合です。

