■吊り手方向

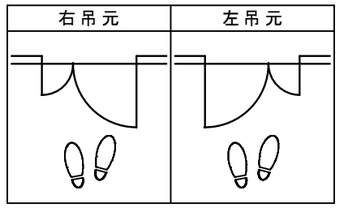

■横断面図　※図示：右吊り元

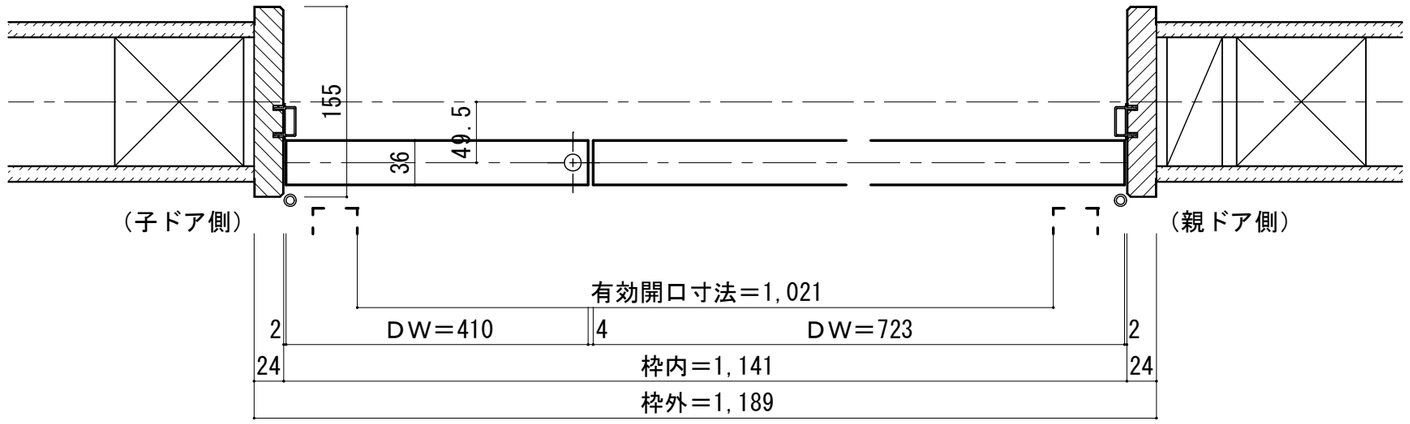

■縦断面図[下枠Q型]

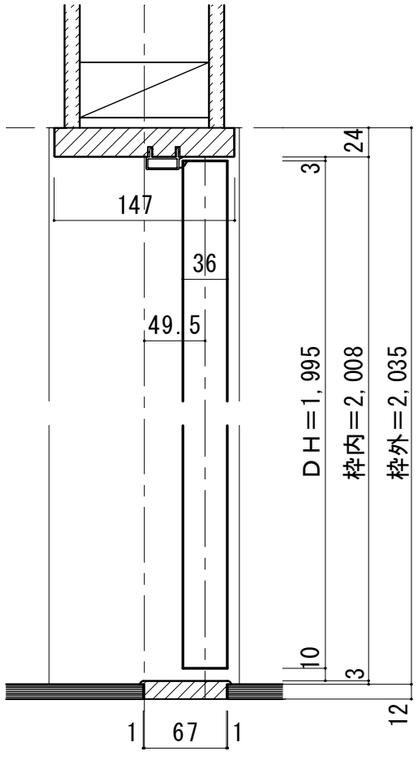

竪枠下端形状図

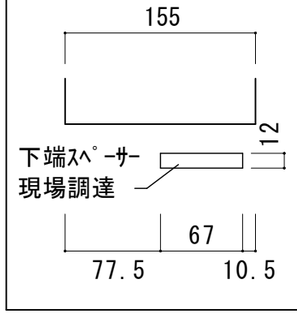

フロアー貼り込み位置

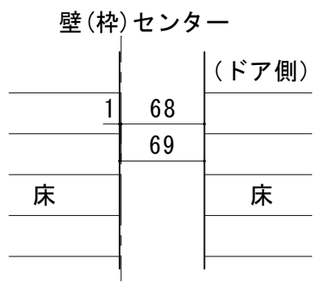

下枠詳細図（S＝1/2）

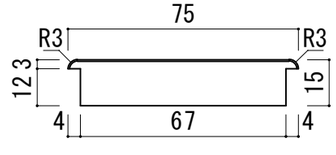

■縦断面図[床直付けレール]

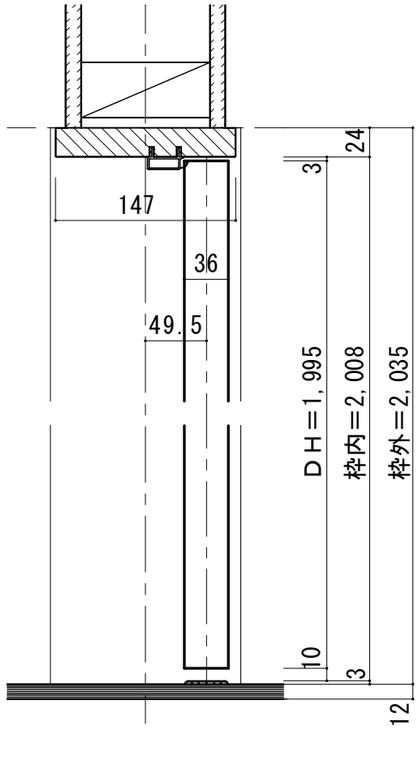

竪枠下端形状図

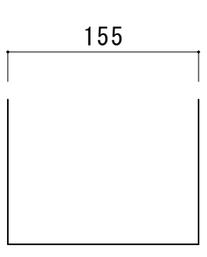

床直付けレール取付位置目安

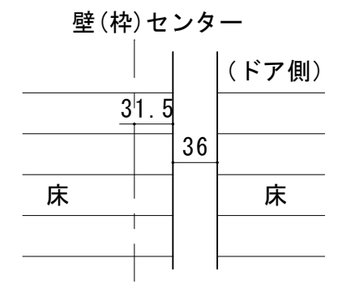

下枠詳細図（S＝1/1）

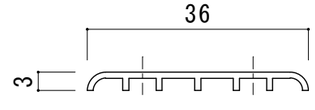

ドレタス　H20親子ドア　固定枠155㎜幅　通気仕様　3方枠＋下枠Q型／床直付けレール

図面名 DOORETUS　建具納まり図		SCALE 1/5	DATE 2025.07.01
株式会社 ウッドワン		FILE	NO. 01

（25,7 ,30 印刷）