Ｌ字開口　レールタイプ　固定枠【L】片引戸（170巾）＋【R】２枚引込戸

※枠外巾寸法は竪枠から戸先の鴨居外での表示となっています。

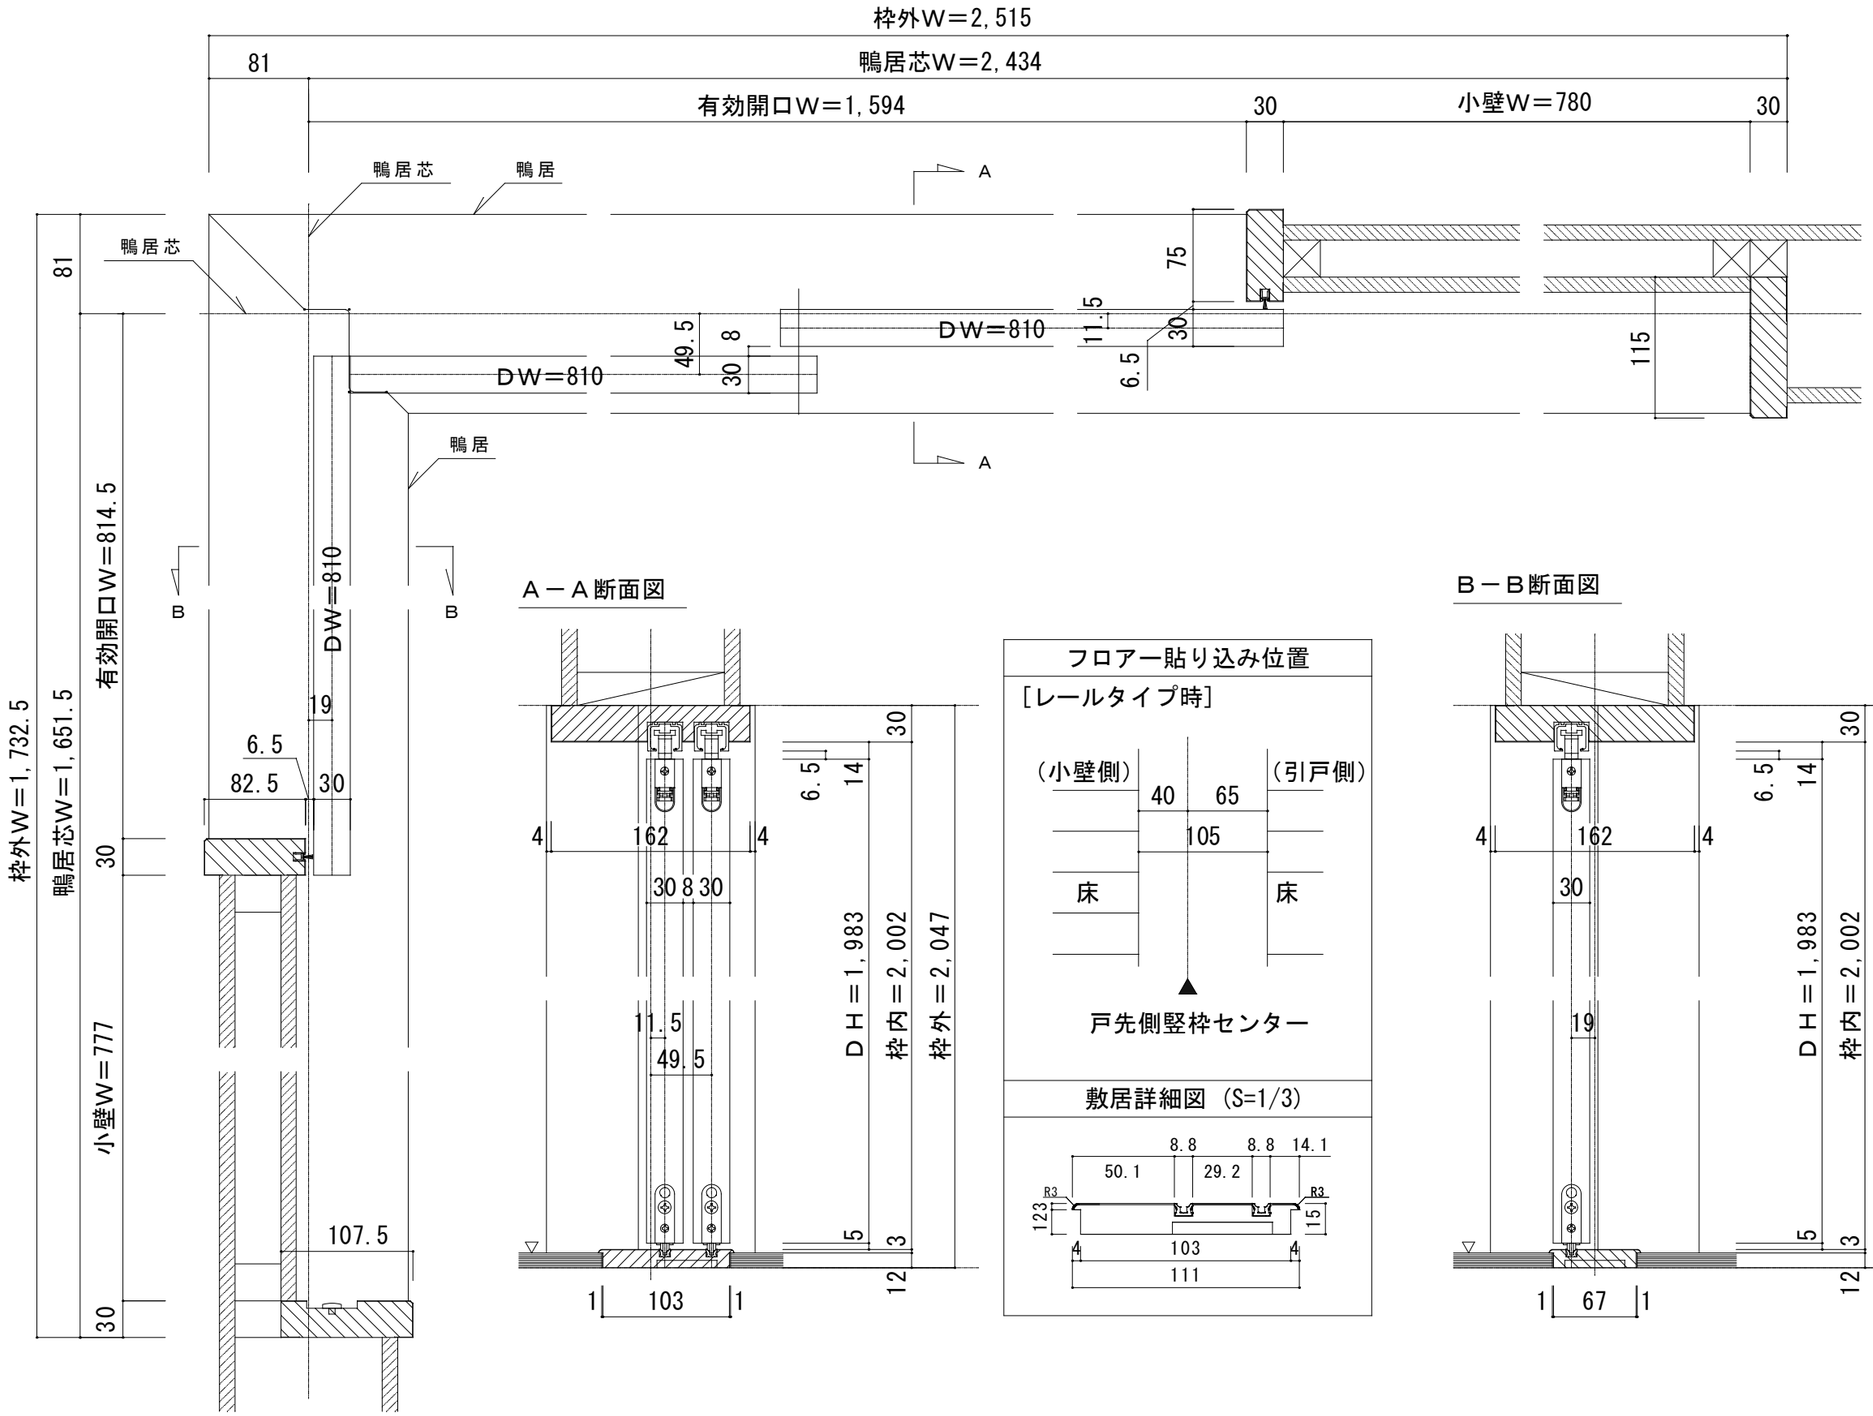

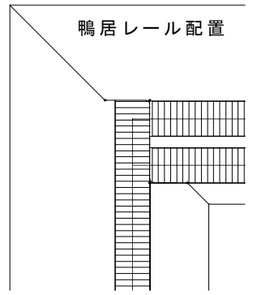

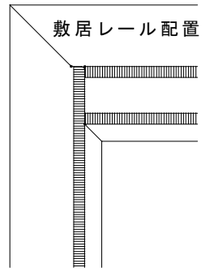

Ａ－Ａ断面図

Ｂ－Ｂ断面図

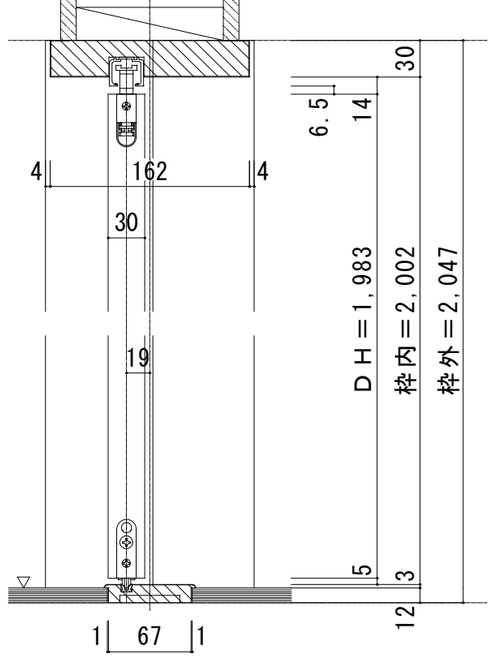

フロアー貼り込み位置

［レールタイプ時］

戸先側竪枠センター

敷居詳細図（S=1/3）

フロアー貼り込み位置

［レールタイプ時］

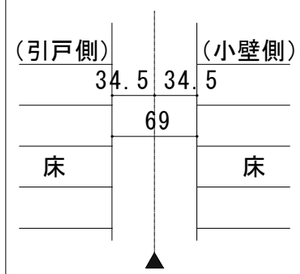

戸先側竪枠センター

敷居詳細図（S=1/3）

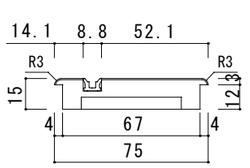

ドレタス　H20Ｌ字開口納まり枠セット　レールタイプ　固定枠　敷居Ｑ型
【L】片引戸（170巾）＋【R】２枚引込戸　枠外H2,047

図面名	DOORETUS　建具納まり図	SCALE	1／5	DATE	2025.07.01
株式会社	ウッドワン	FILE		NO.	01