Ｌ字開口　レールタイプ　固定枠【L】２枚引込戸＋【R】片引戸（155巾）

※枠外巾寸法は竪枠から戸先の鴨居外での表示となっています。

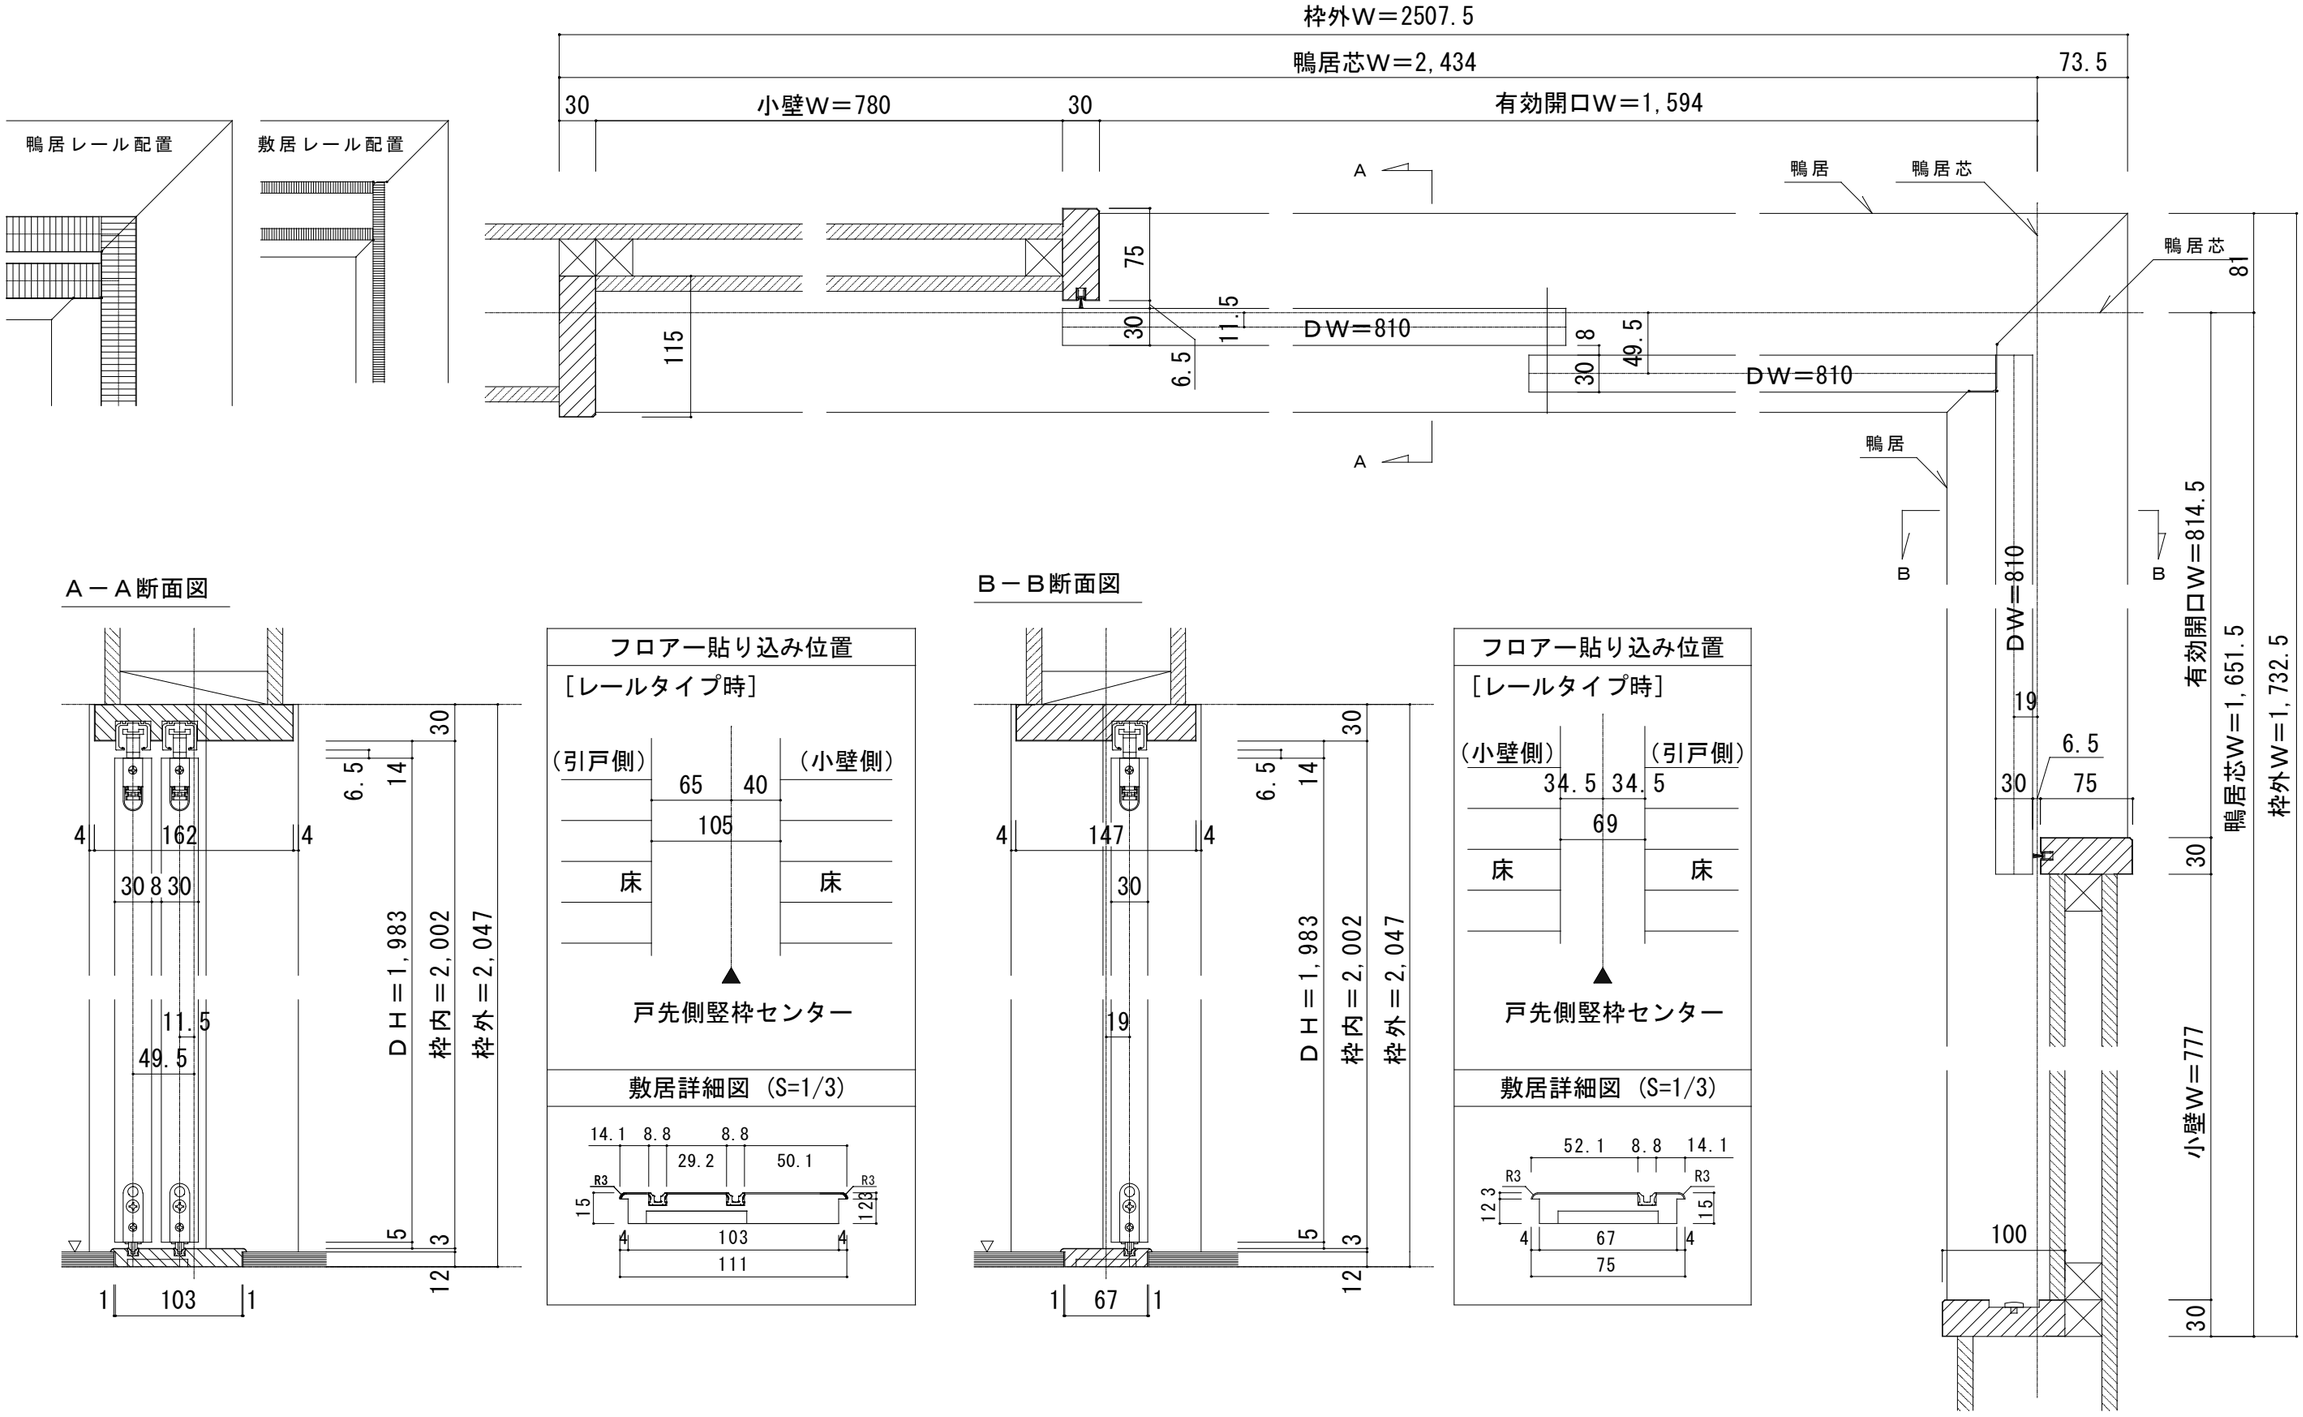

ドレタス　H20Ｌ字開口納まり枠セット　レールタイプ　固定枠　敷居Ｑ型 【L】２枚引込戸＋【R】片引戸（155巾）　枠外H2,047	図面名　DOORETUS　建具納まり図	SCALE　1／5	日付：2025.07.01
	株式会社　ウッドワン		FULE：01

（ 25,7 ,31 印刷）