# Ｌ字開口　レールタイプ　固定枠【L】３枚引込戸＋【R】２枚引込戸

※枠外巾寸法は竪枠から戸先の鴨居外での表示となっています。




## Ａ－Ａ断面図




## フロアー貼り込み位置

［レールタイプ時］

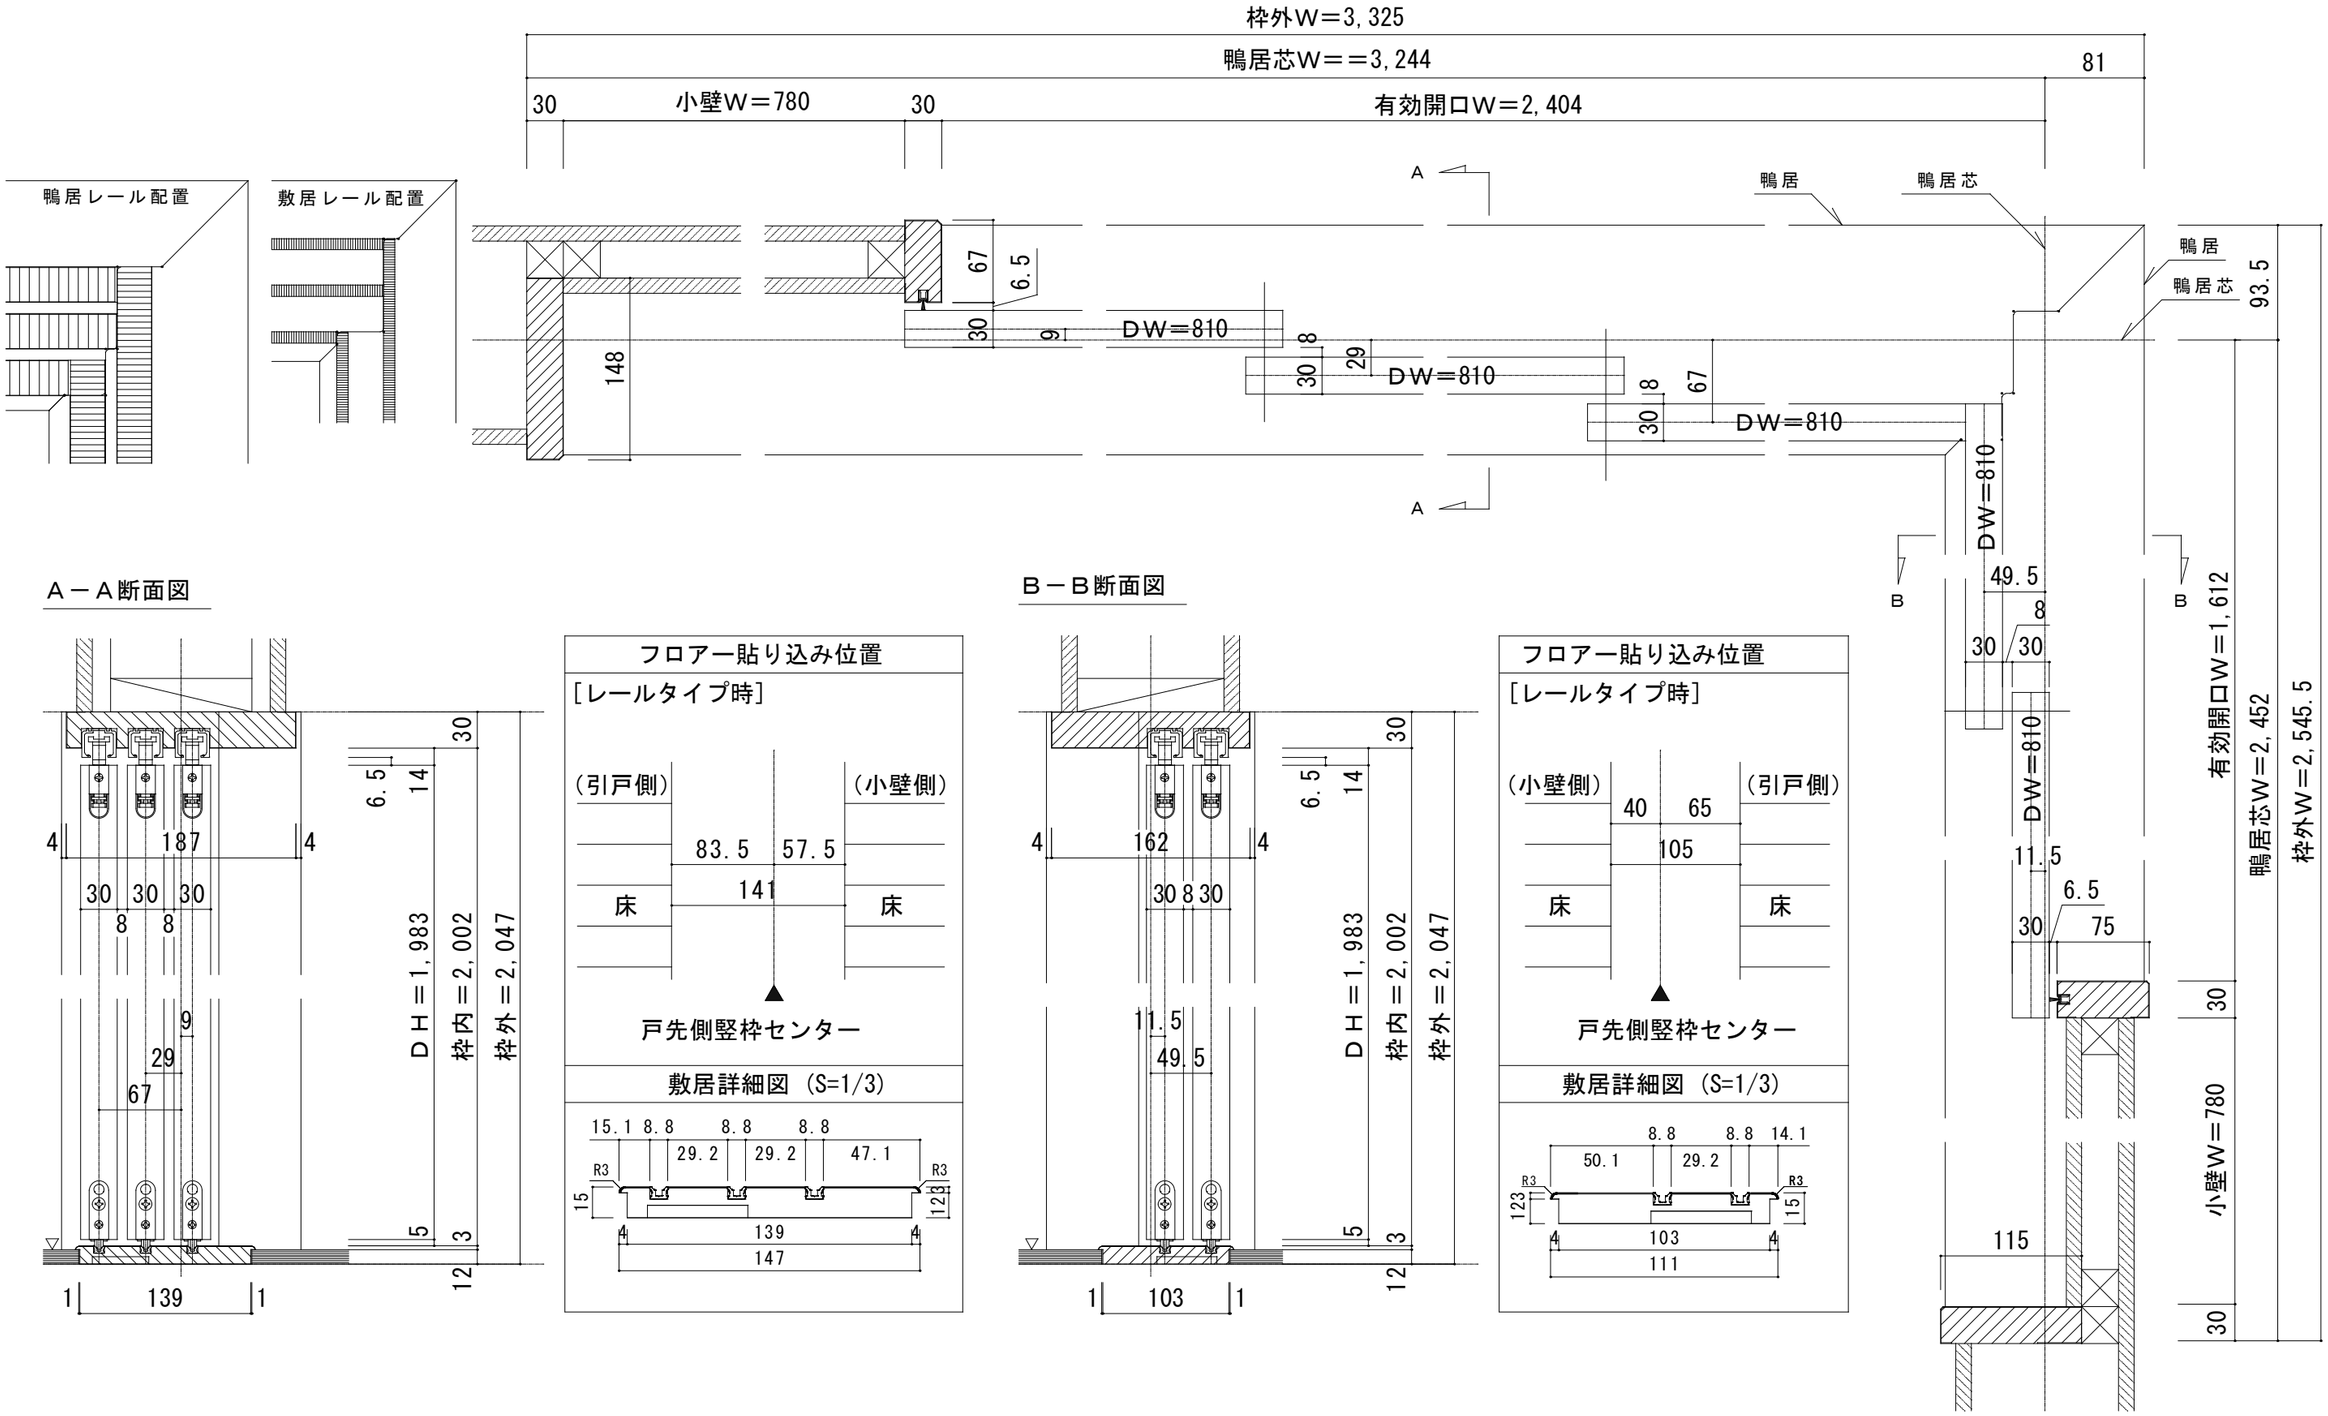


戸先側竪枠センター

## 敷居詳細図（S=1/3）




## Ｂ－Ｂ断面図




## フロアー貼り込み位置

［レールタイプ時］




戸先側竪枠センター

## 敷居詳細図（S=1/3）




ドレタス　H20Ｌ字開口納まり枠セット　レールタイプ　固定枠　敷居Ｑ型
【L】３枚引込戸＋【R】２枚引込戸　枠外H2,047

| 図面名 | DOORETUS　建具納まり図 | SCALE | 1／5 | DATE | 2025.07.01 |
|---|---|---|---|---|---|
| 株式会社 | ウッドワン | FILE | | NO. | 01 |