通常枠　納まり図

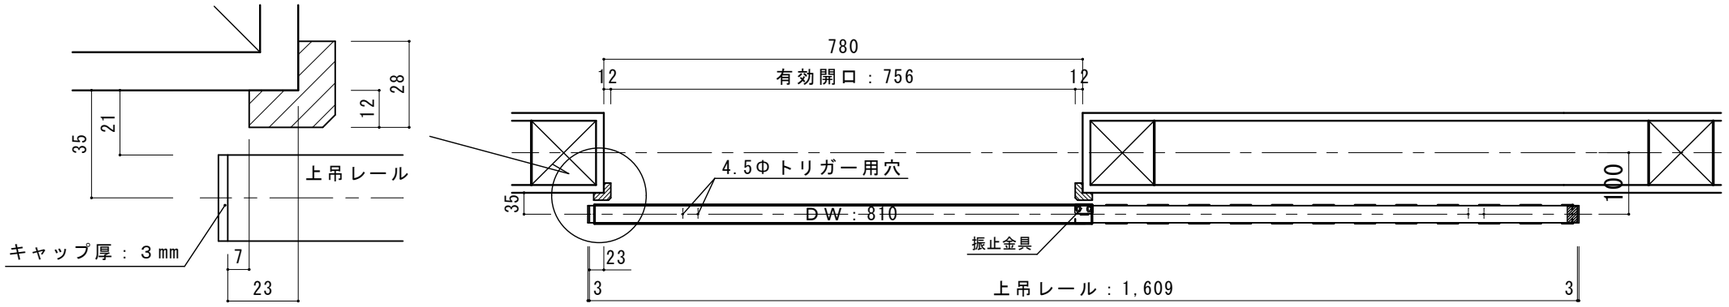

カマ錠枠　片入隅　納まり図

■注意■

カマ錠枠を取り付ける際は。枠取付け側の上吊レールのストッパー及びキャップは、取り付けないで下さい。

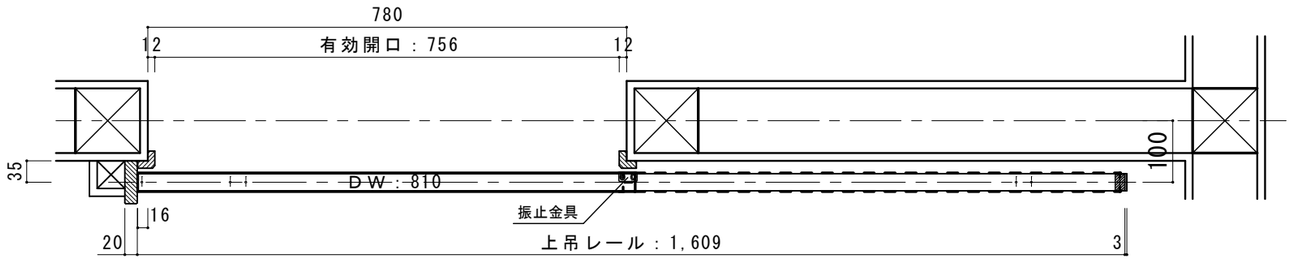

上吊レール取り付け位置（S＝1/2）

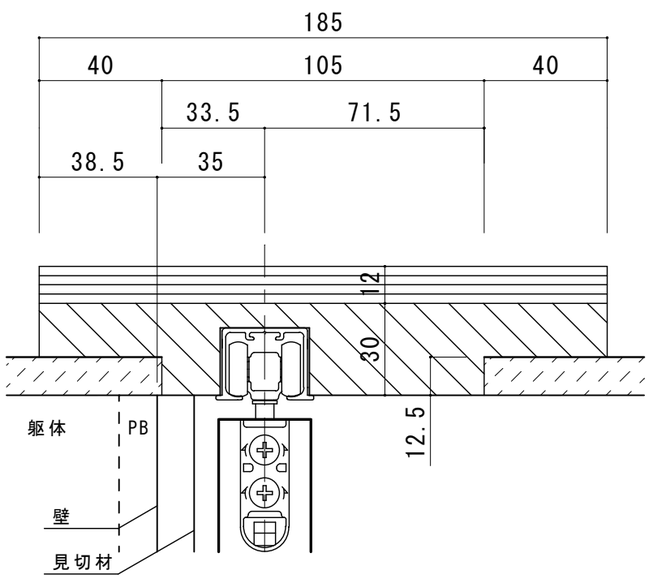

振れ止め金具取り付け位置（S＝1/2）

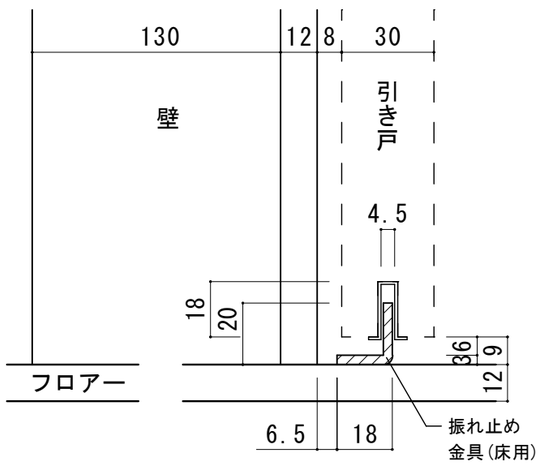

振れ止め金具(床付け用)取付

（S＝1/2）

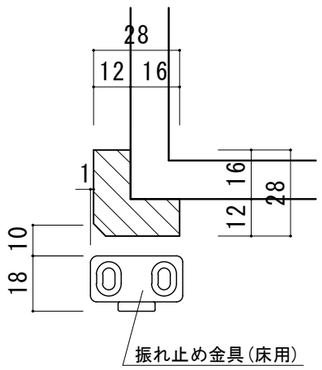

見切材

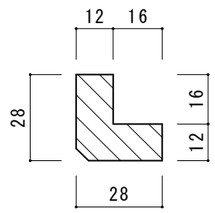

振れ止め金具

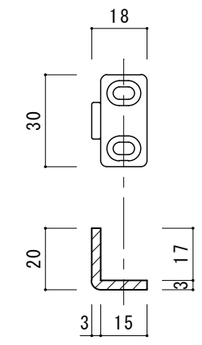

■縦断面図

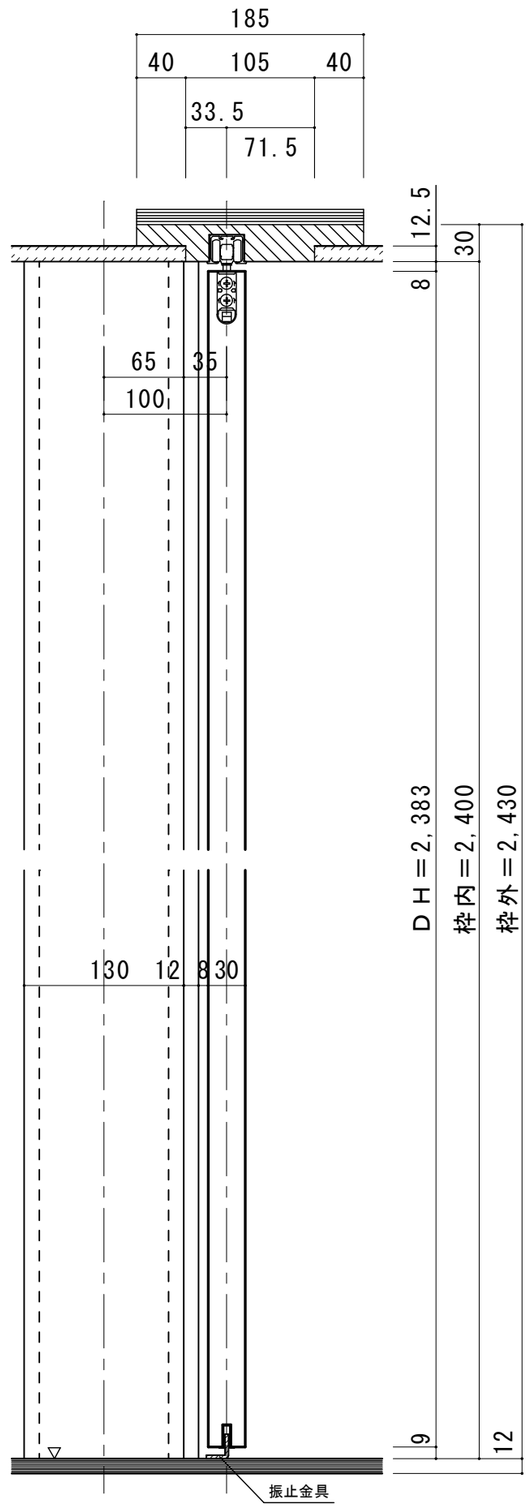

ドレタス　H24アウトセット上吊り引き戸（レール埋め込みタイプ）	図面名 建具納まり図	SCALE 1/10	DATE 2025.07.01
	株式会社 ウッドワン	FILE	NO. 09