

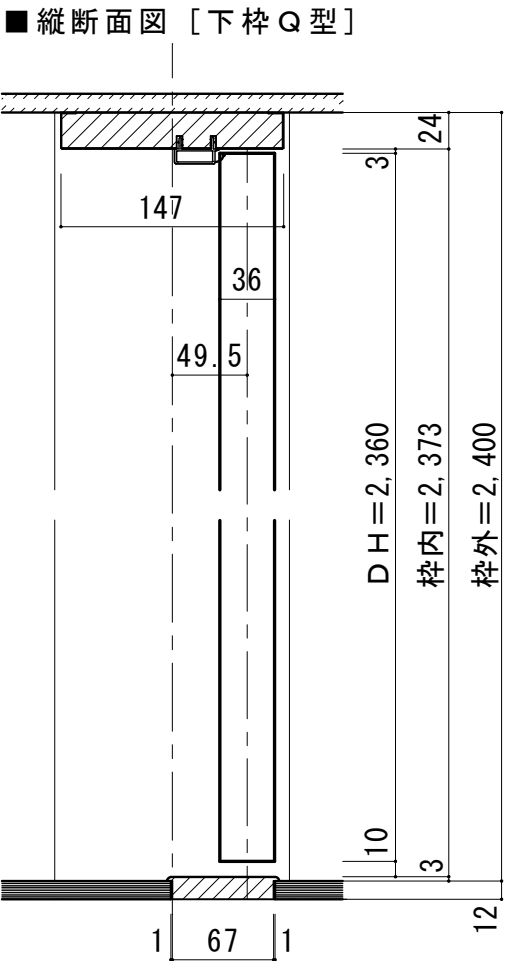
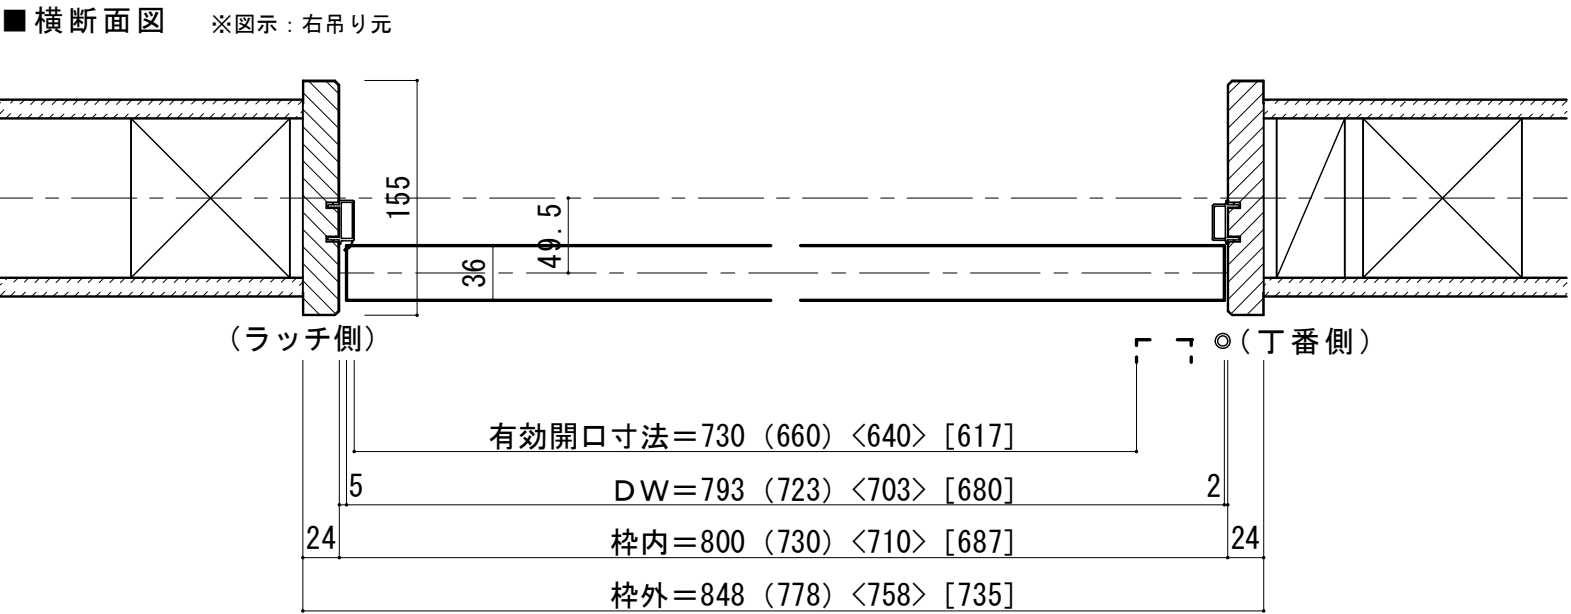
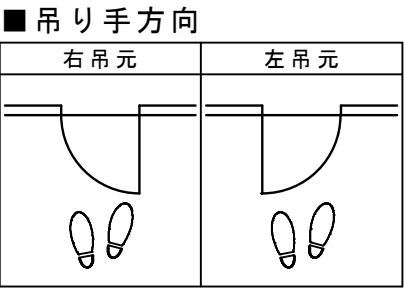
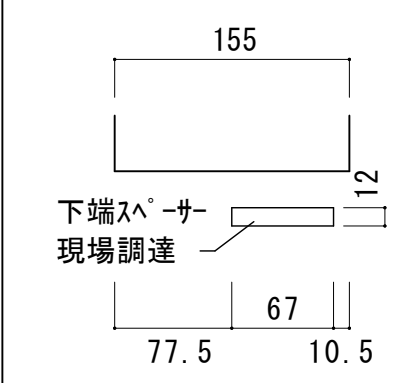
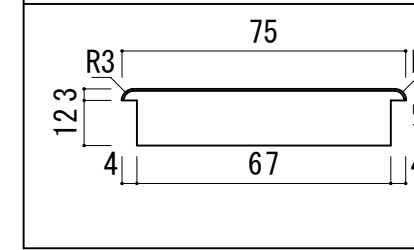


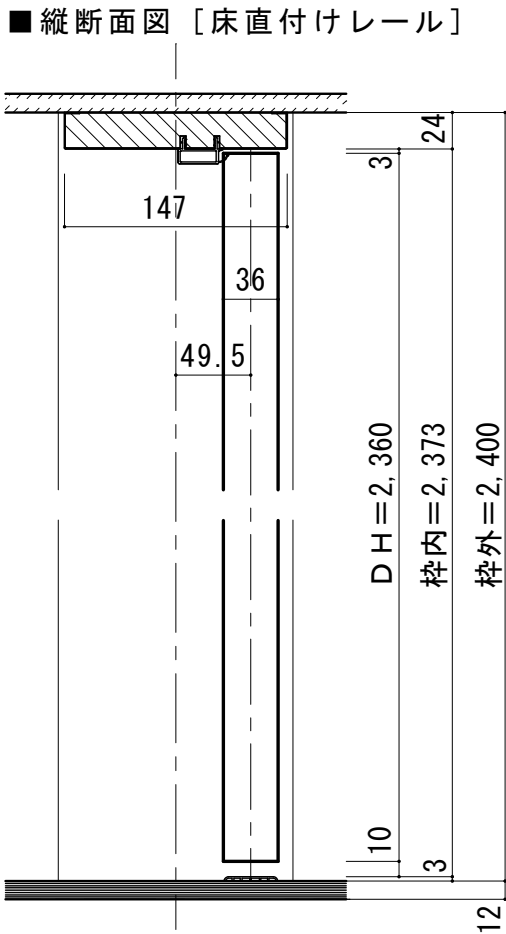

縦枠下端形状図	フローア貼り込み位置
	壁(枠)センター (ドア側) 1 68 69 床 床
	下枠詳細図 (S=1/2) 

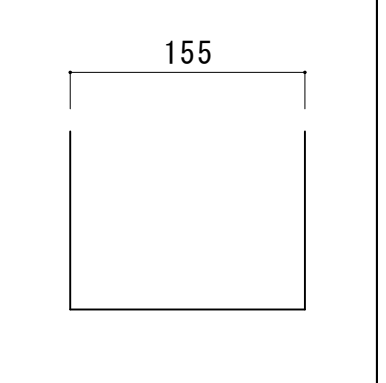

縦枠下端形状図	床直付けレール取付位置目安
	壁(枠)センター (ドア側) 31.5 36 床 床
	下枠詳細図 (S=1/1) 