

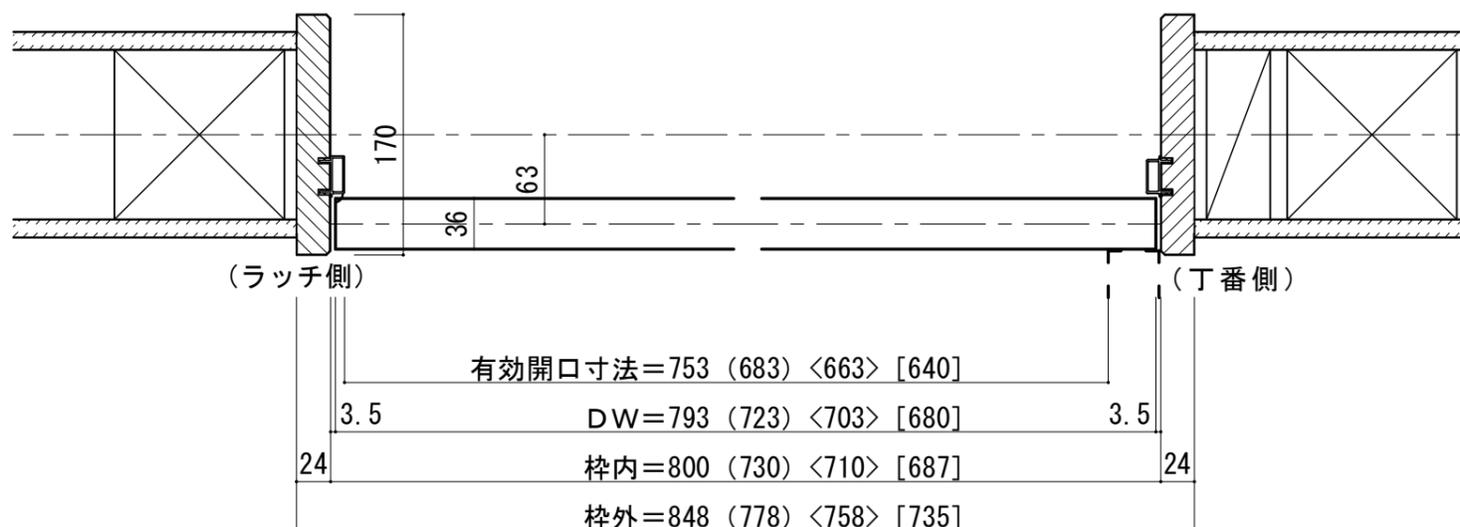


■ 横断面図 ※図示：右吊り元

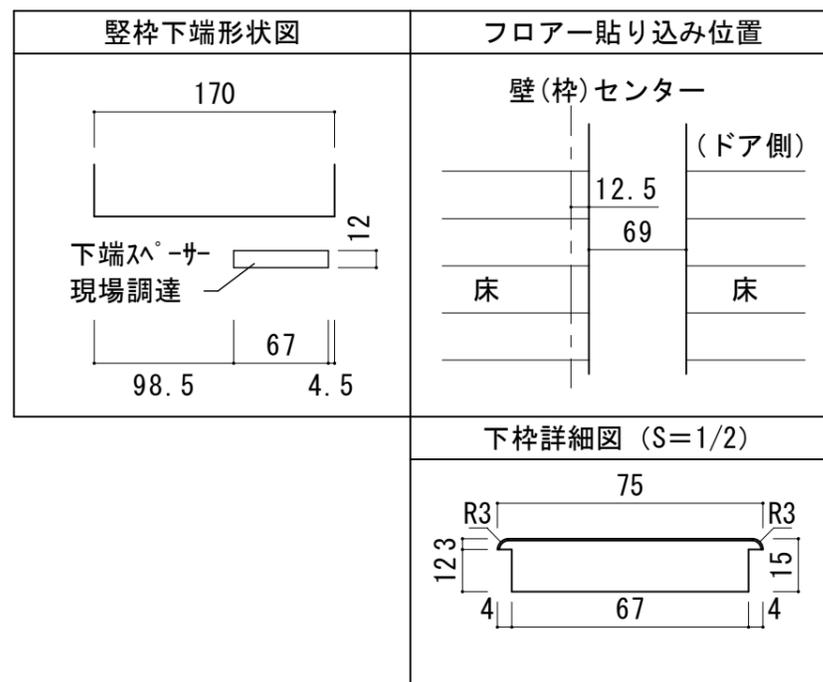

■ 縦断面図 [下枠Q型]

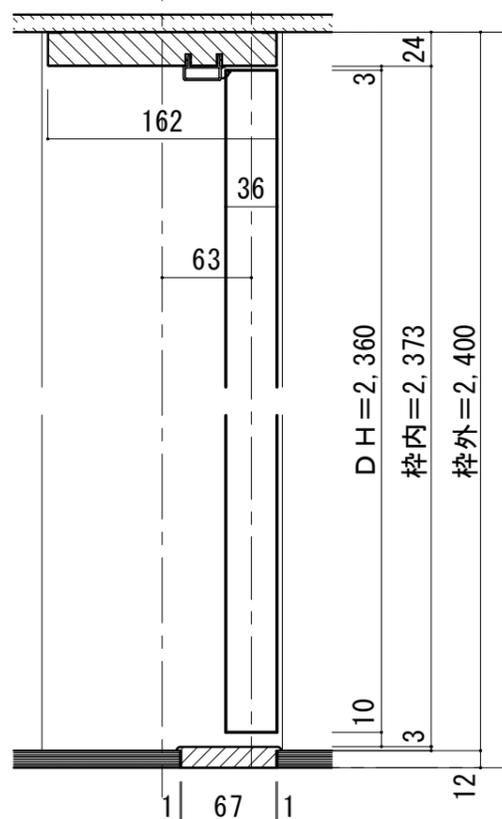

■ 縦断面図 [床直付けレール]

