
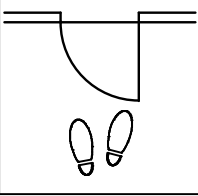
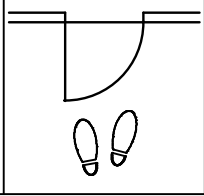



■ 吊り手方向



右吊元	左吊元
	

■ 横断面図 ※図示：右吊り元

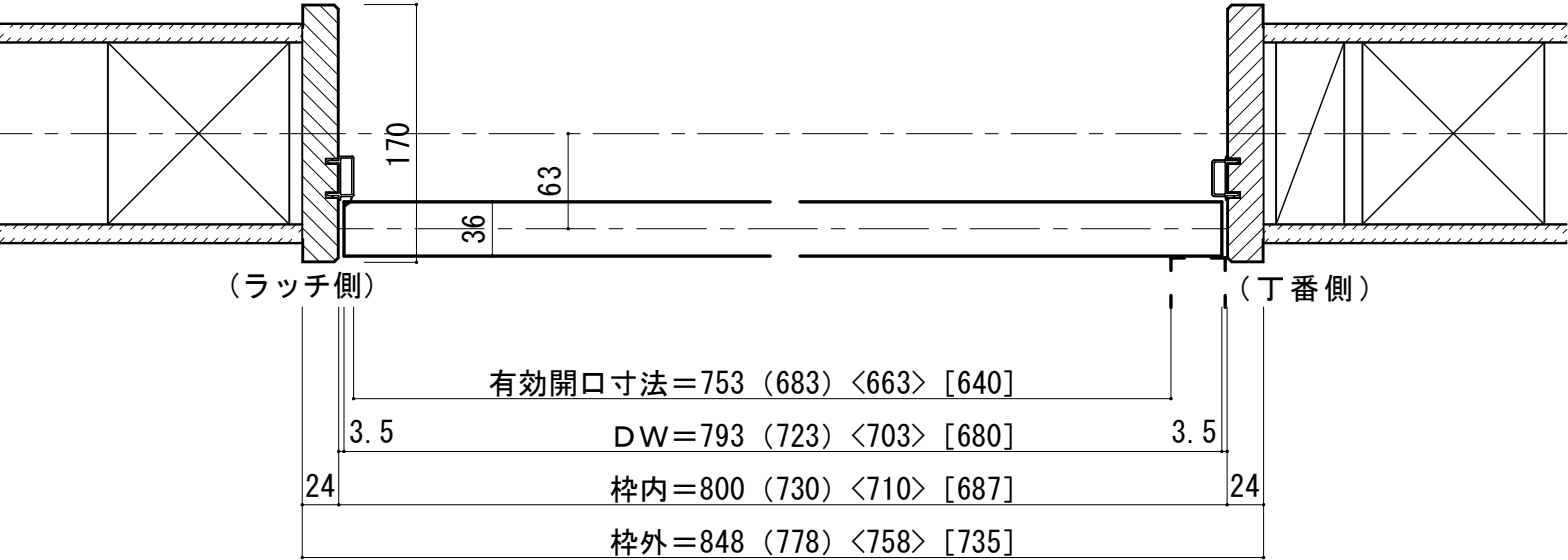


■ 縦断面図 [両ツハタイプ]

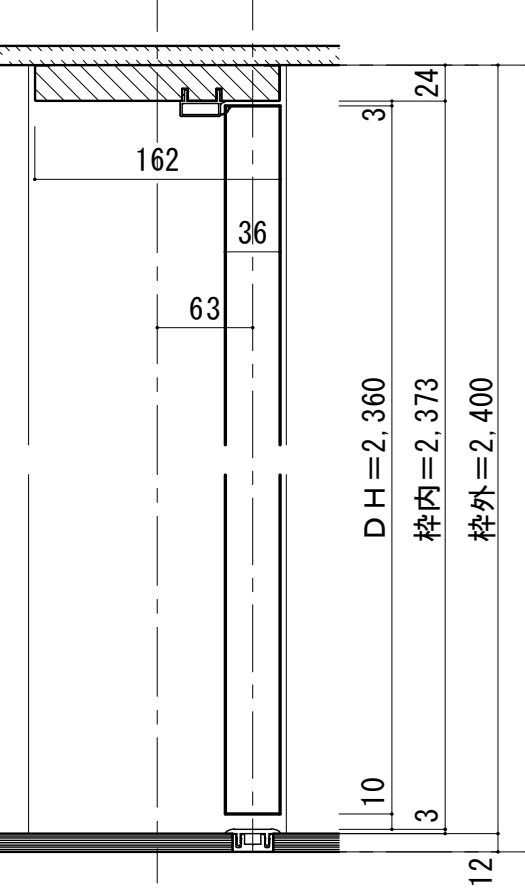

 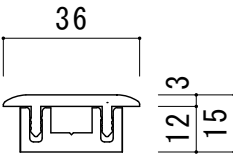縦枠下端形状図	フローア貼り込み位置
	壁センター (ドア側) 49.5 27 床 床
	敷居詳細図 S=1/2 

■ 縦断面図 [片ツハタイプ]

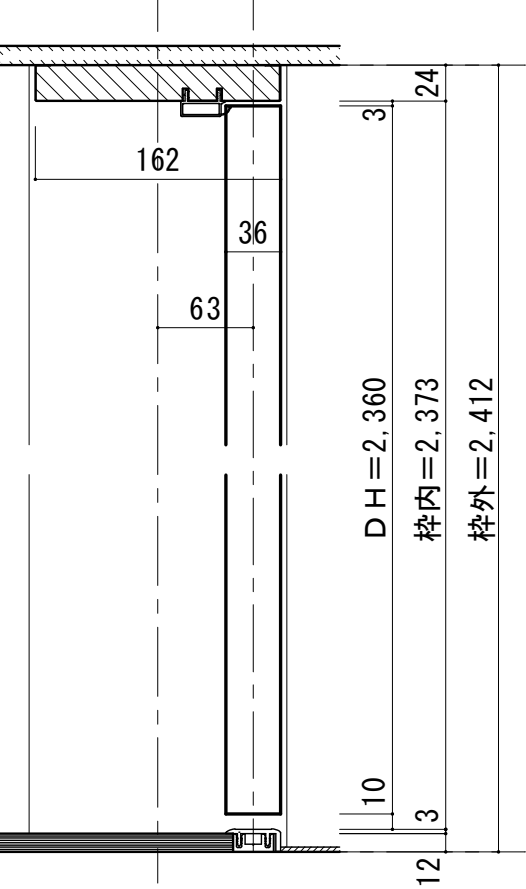

縦枠下端加工図	フローア貼り込み位置
 現場カット 12 161.5 8.5 ※要カスタムオーダー	壁センター (ドア側) 49.5 27 床 床
	敷居詳細図 S=1/2 