



■横断面図 ※図示：右吊り元

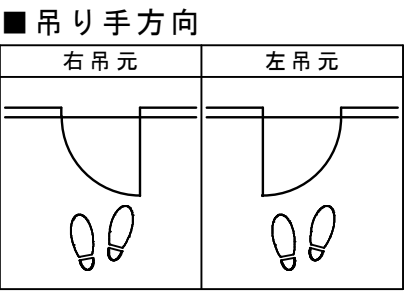

■縦断面図

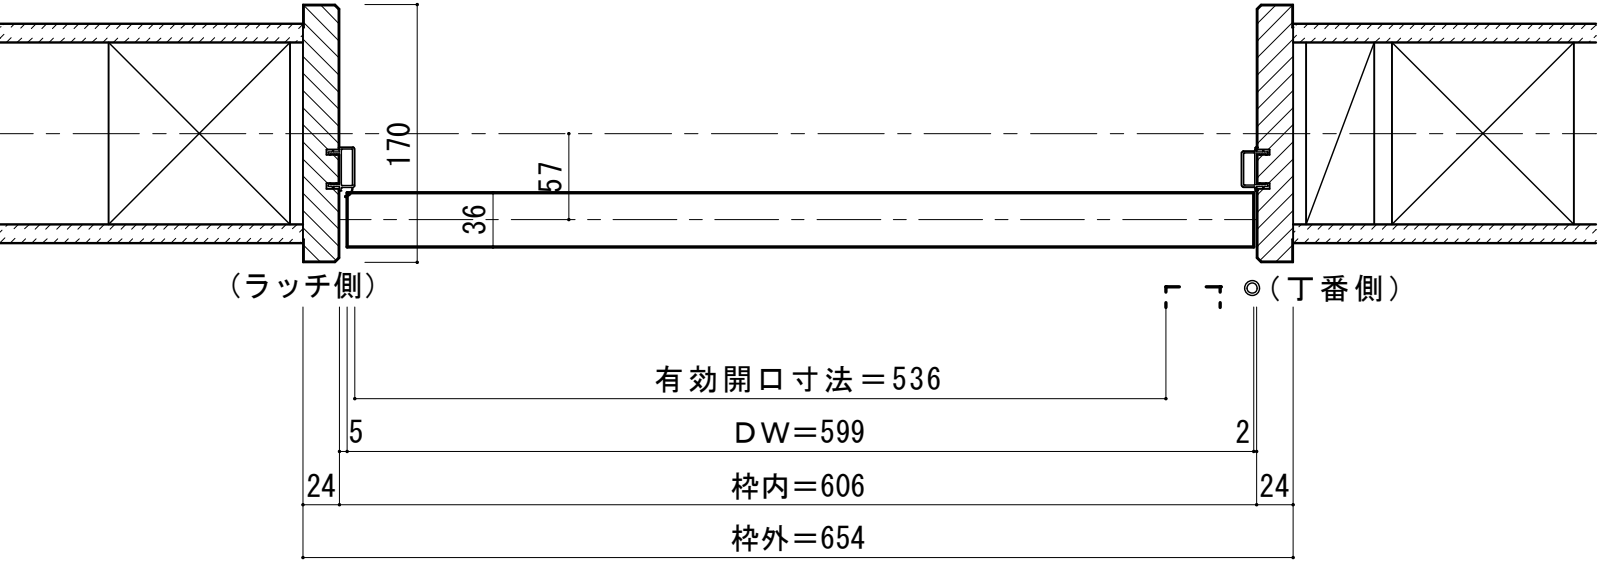