

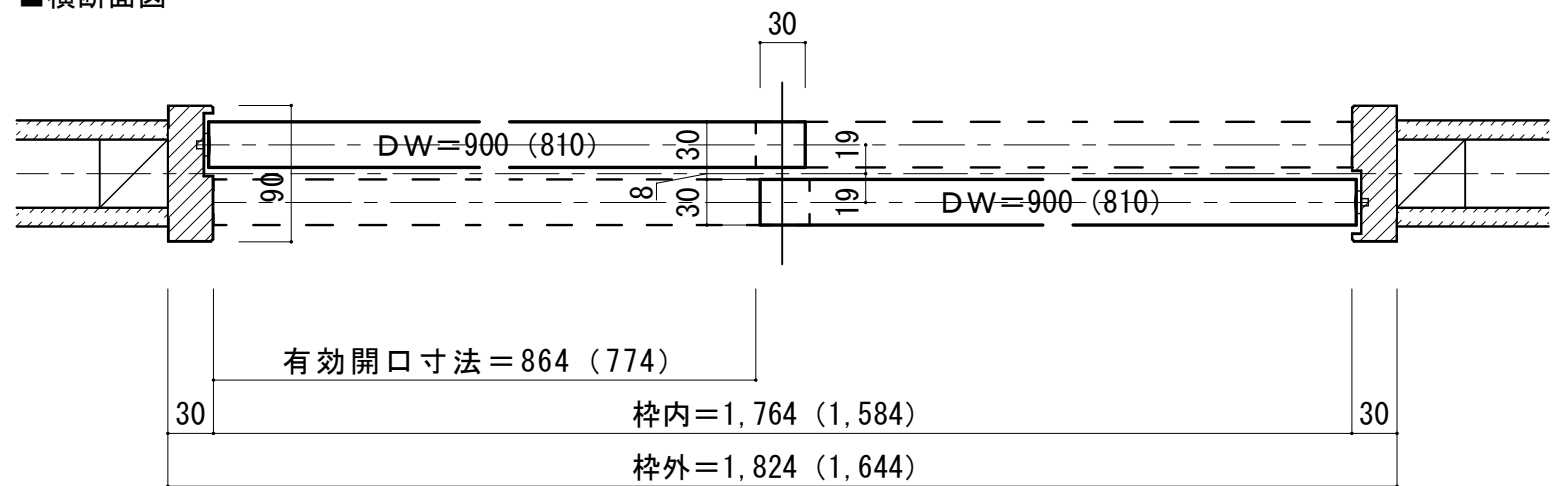
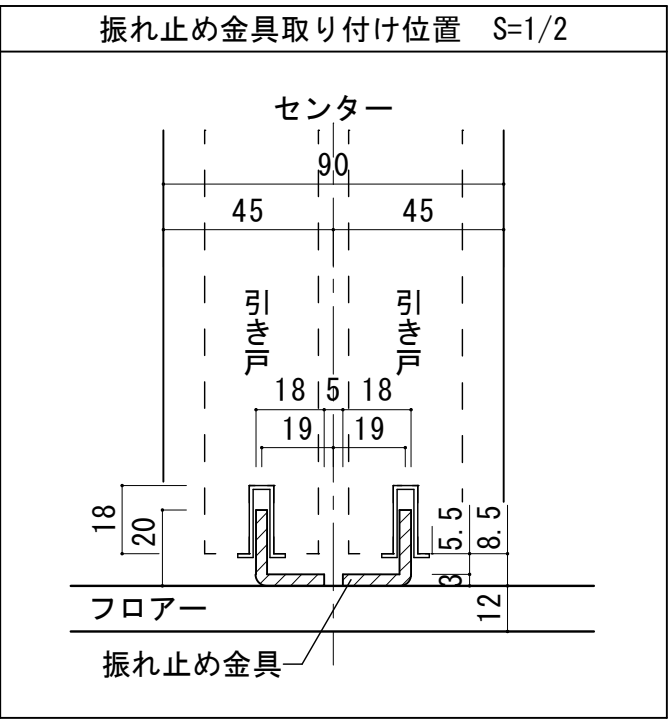


■横断面図

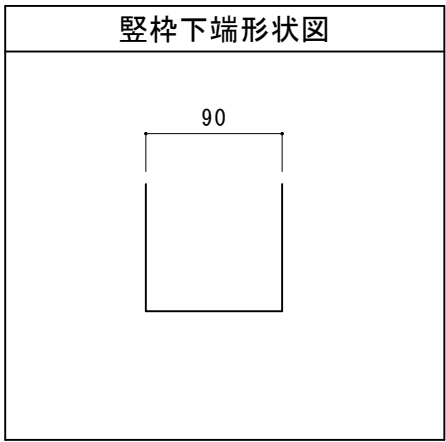


■縦断面図

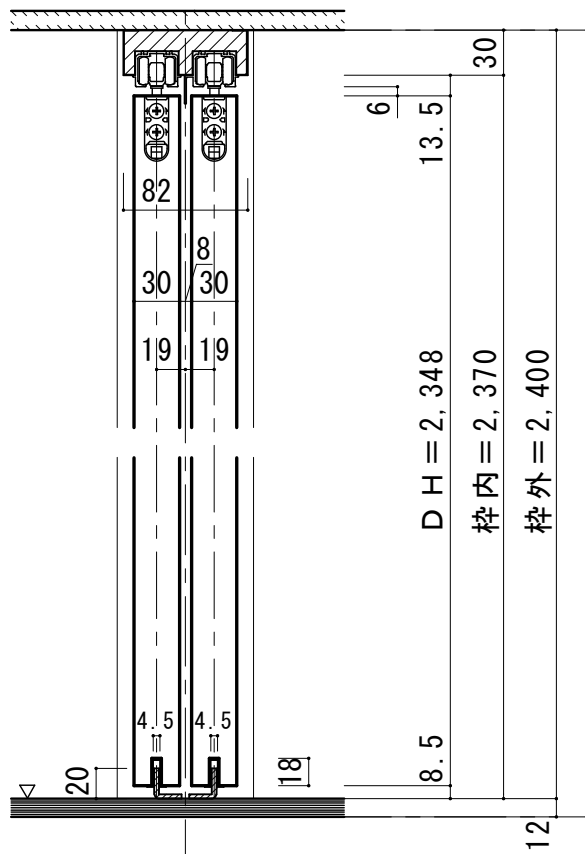

振れ止め金具(床付け用)取り付け

振れ止め金具(床付け用)を
下記のように床へ取り付けます

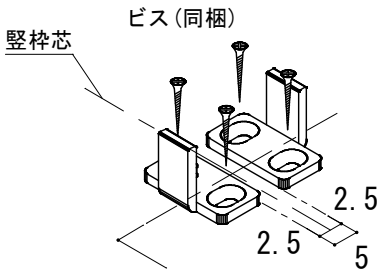

枠内寸法センター

平面図

