■横断面図

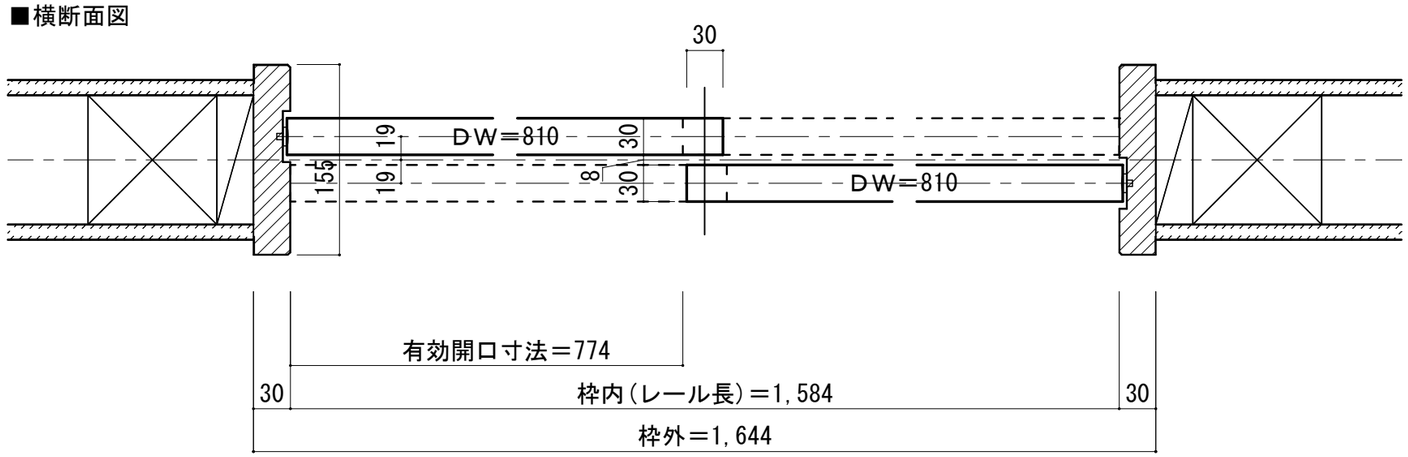

■縦断面図

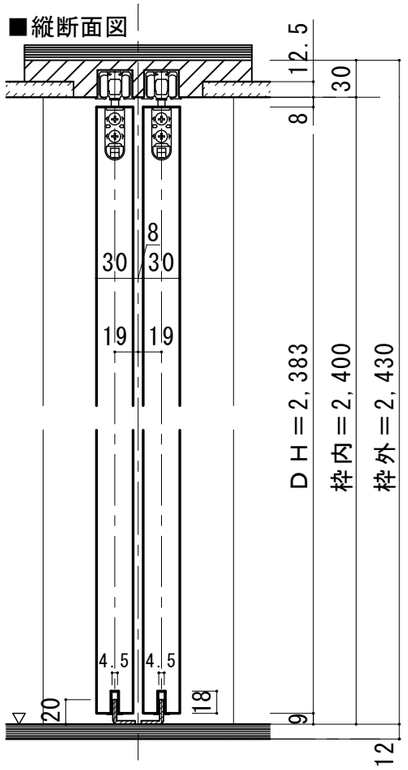

上吊レール取り付け位置（S＝1/2）

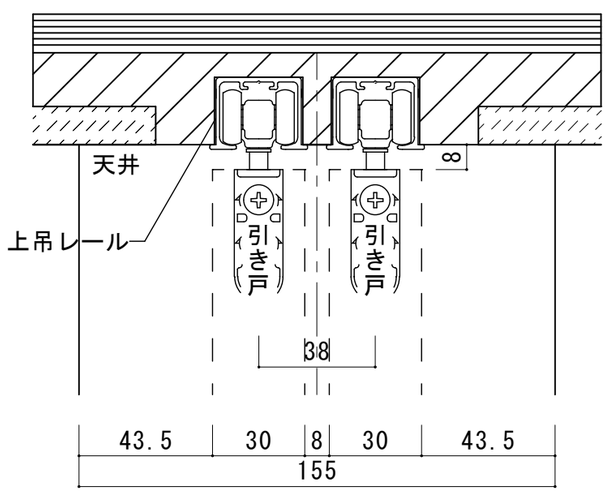

振れ止め金具取り付け位置（S＝1/2）

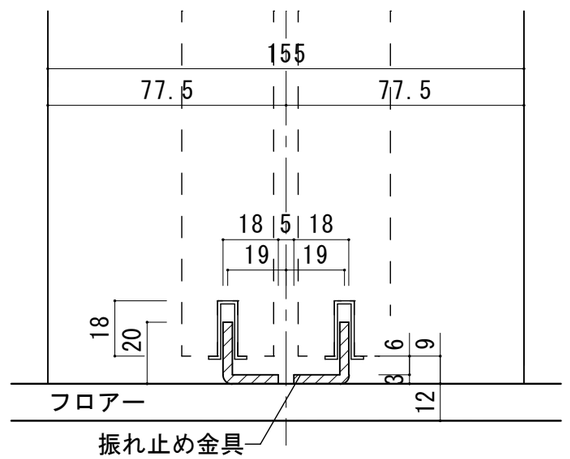

振れ止め金具(床付け用)取り付け

振れ止め金具(床付け用)を
下記のように床へ取り付けます

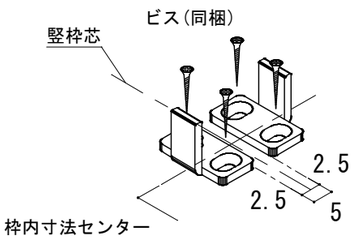

平面図

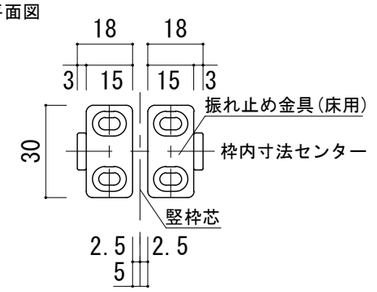

ドレタス　H24引き違い戸（上吊りタイプ・天井レール埋込）固定枠155㎜幅　2方枠

図面名 DOORETUS　建具納まり図		SCALE 1/5	DATE 2025.07.01
株式会社 ウッドワン		FILE	NO. 03

（25,7 ,31 印刷）