




■ 吊り手方向


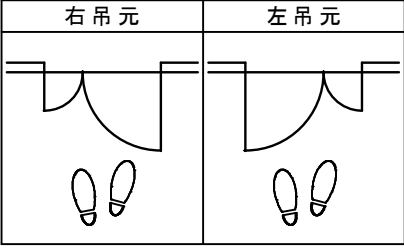


■ 横断面図 ※図示：右吊り元

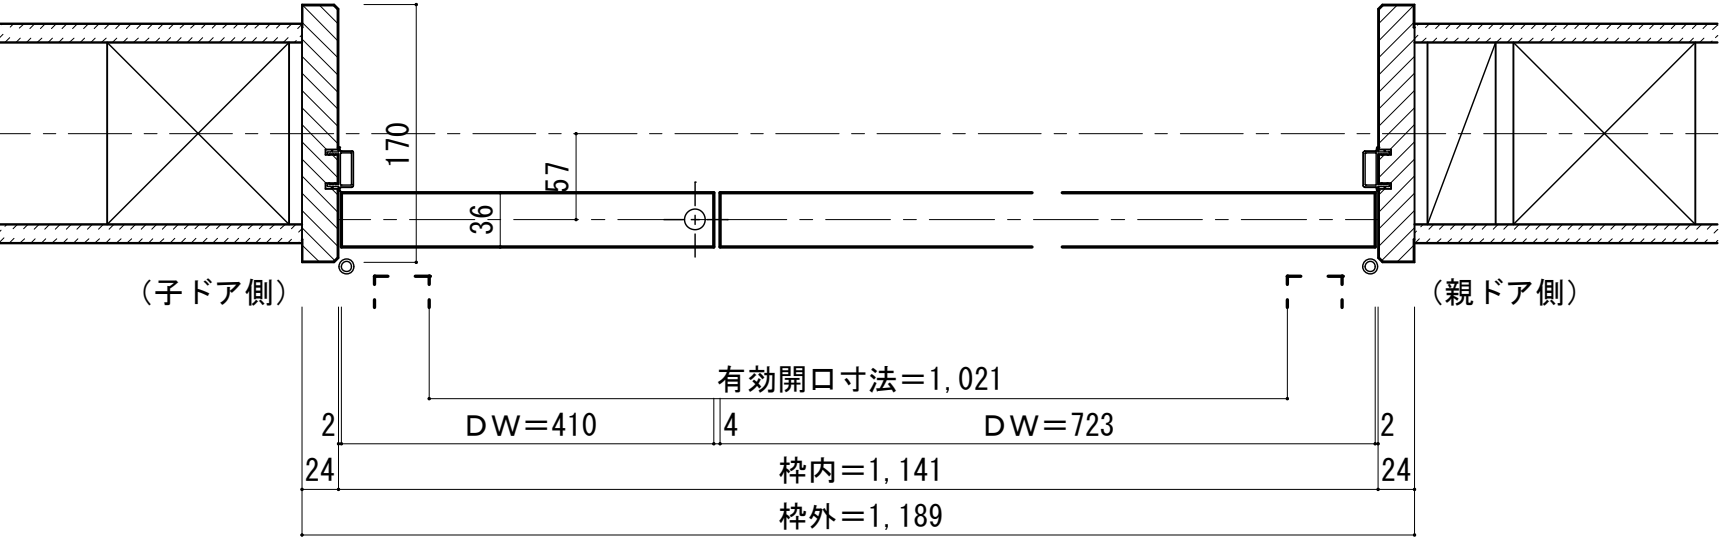



■ 縦断面図 [下枠Q型]

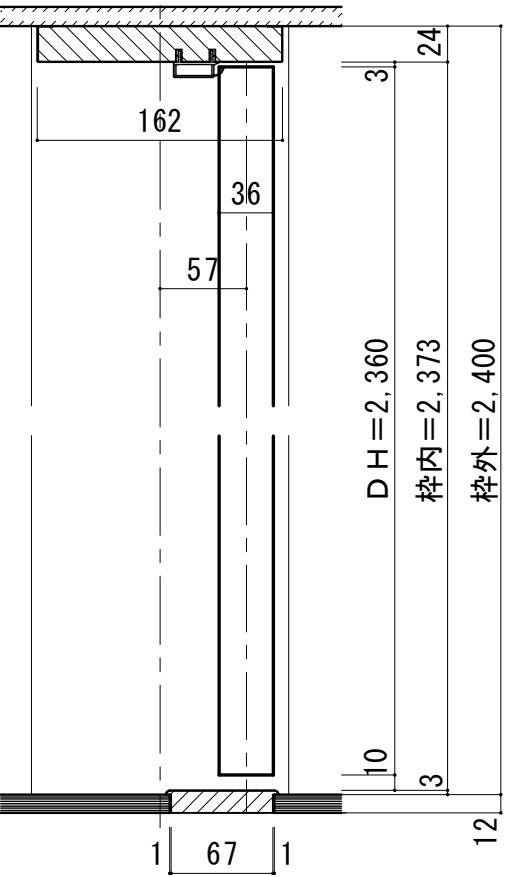

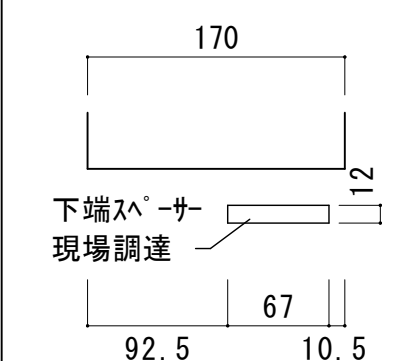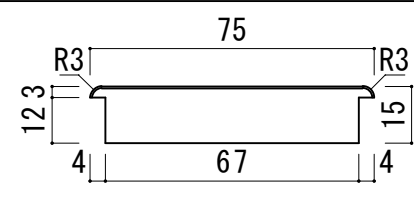縦枠下端形状図	フローア貼り込み位置										
	<table><tr><th colspan="2">壁(枠)センター</th></tr><tr><td></td><td>(ドア側)</td></tr><tr><td>6.5</td><td></td></tr><tr><td>69</td><td></td></tr><tr><td>床</td><td>床</td></tr></table>	壁(枠)センター			(ドア側)	6.5		69		床	床
壁(枠)センター											
	(ドア側)										
6.5											
69											
床	床										
	下枠詳細図 (S=1/2)										
											

■ 縦断面図 [床直付けレール]

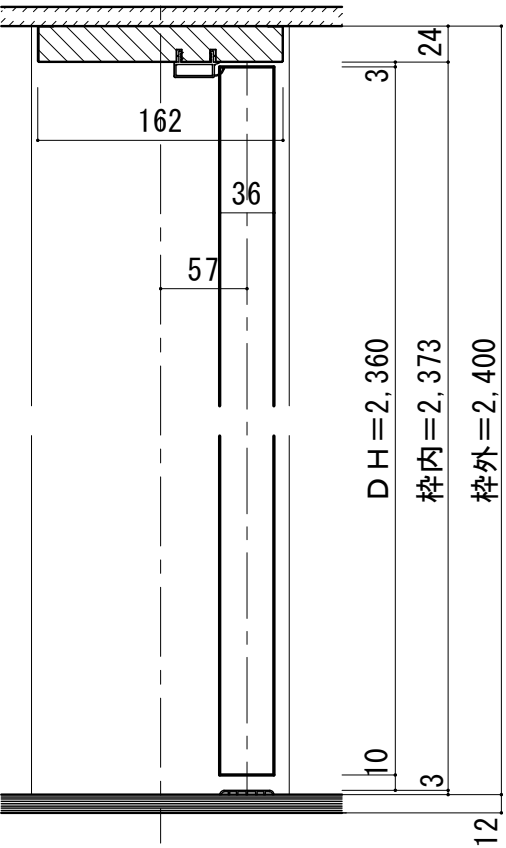

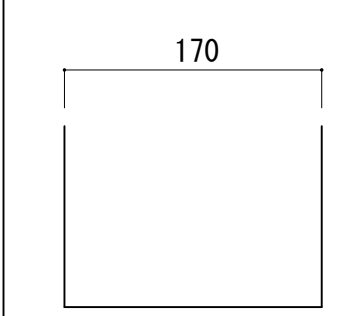縦枠下端形状図	床直付けレール取付位置目安										
	<table><tr><th colspan="2">壁(枠)センター</th></tr><tr><td></td><td>(ドア側)</td></tr><tr><td>39</td><td></td></tr><tr><td>36</td><td></td></tr><tr><td>床</td><td>床</td></tr></table>	壁(枠)センター			(ドア側)	39		36		床	床
壁(枠)センター											
	(ドア側)										
39											
36											
床	床										
	下枠詳細図 (S=1/1)										
	