Ｌ字開口　レールタイプ　固定枠【L】３枚引込戸＋【R】片引戸（170巾）

※枠外巾寸法は竪枠から戸先の鴨居外での表示となっています。

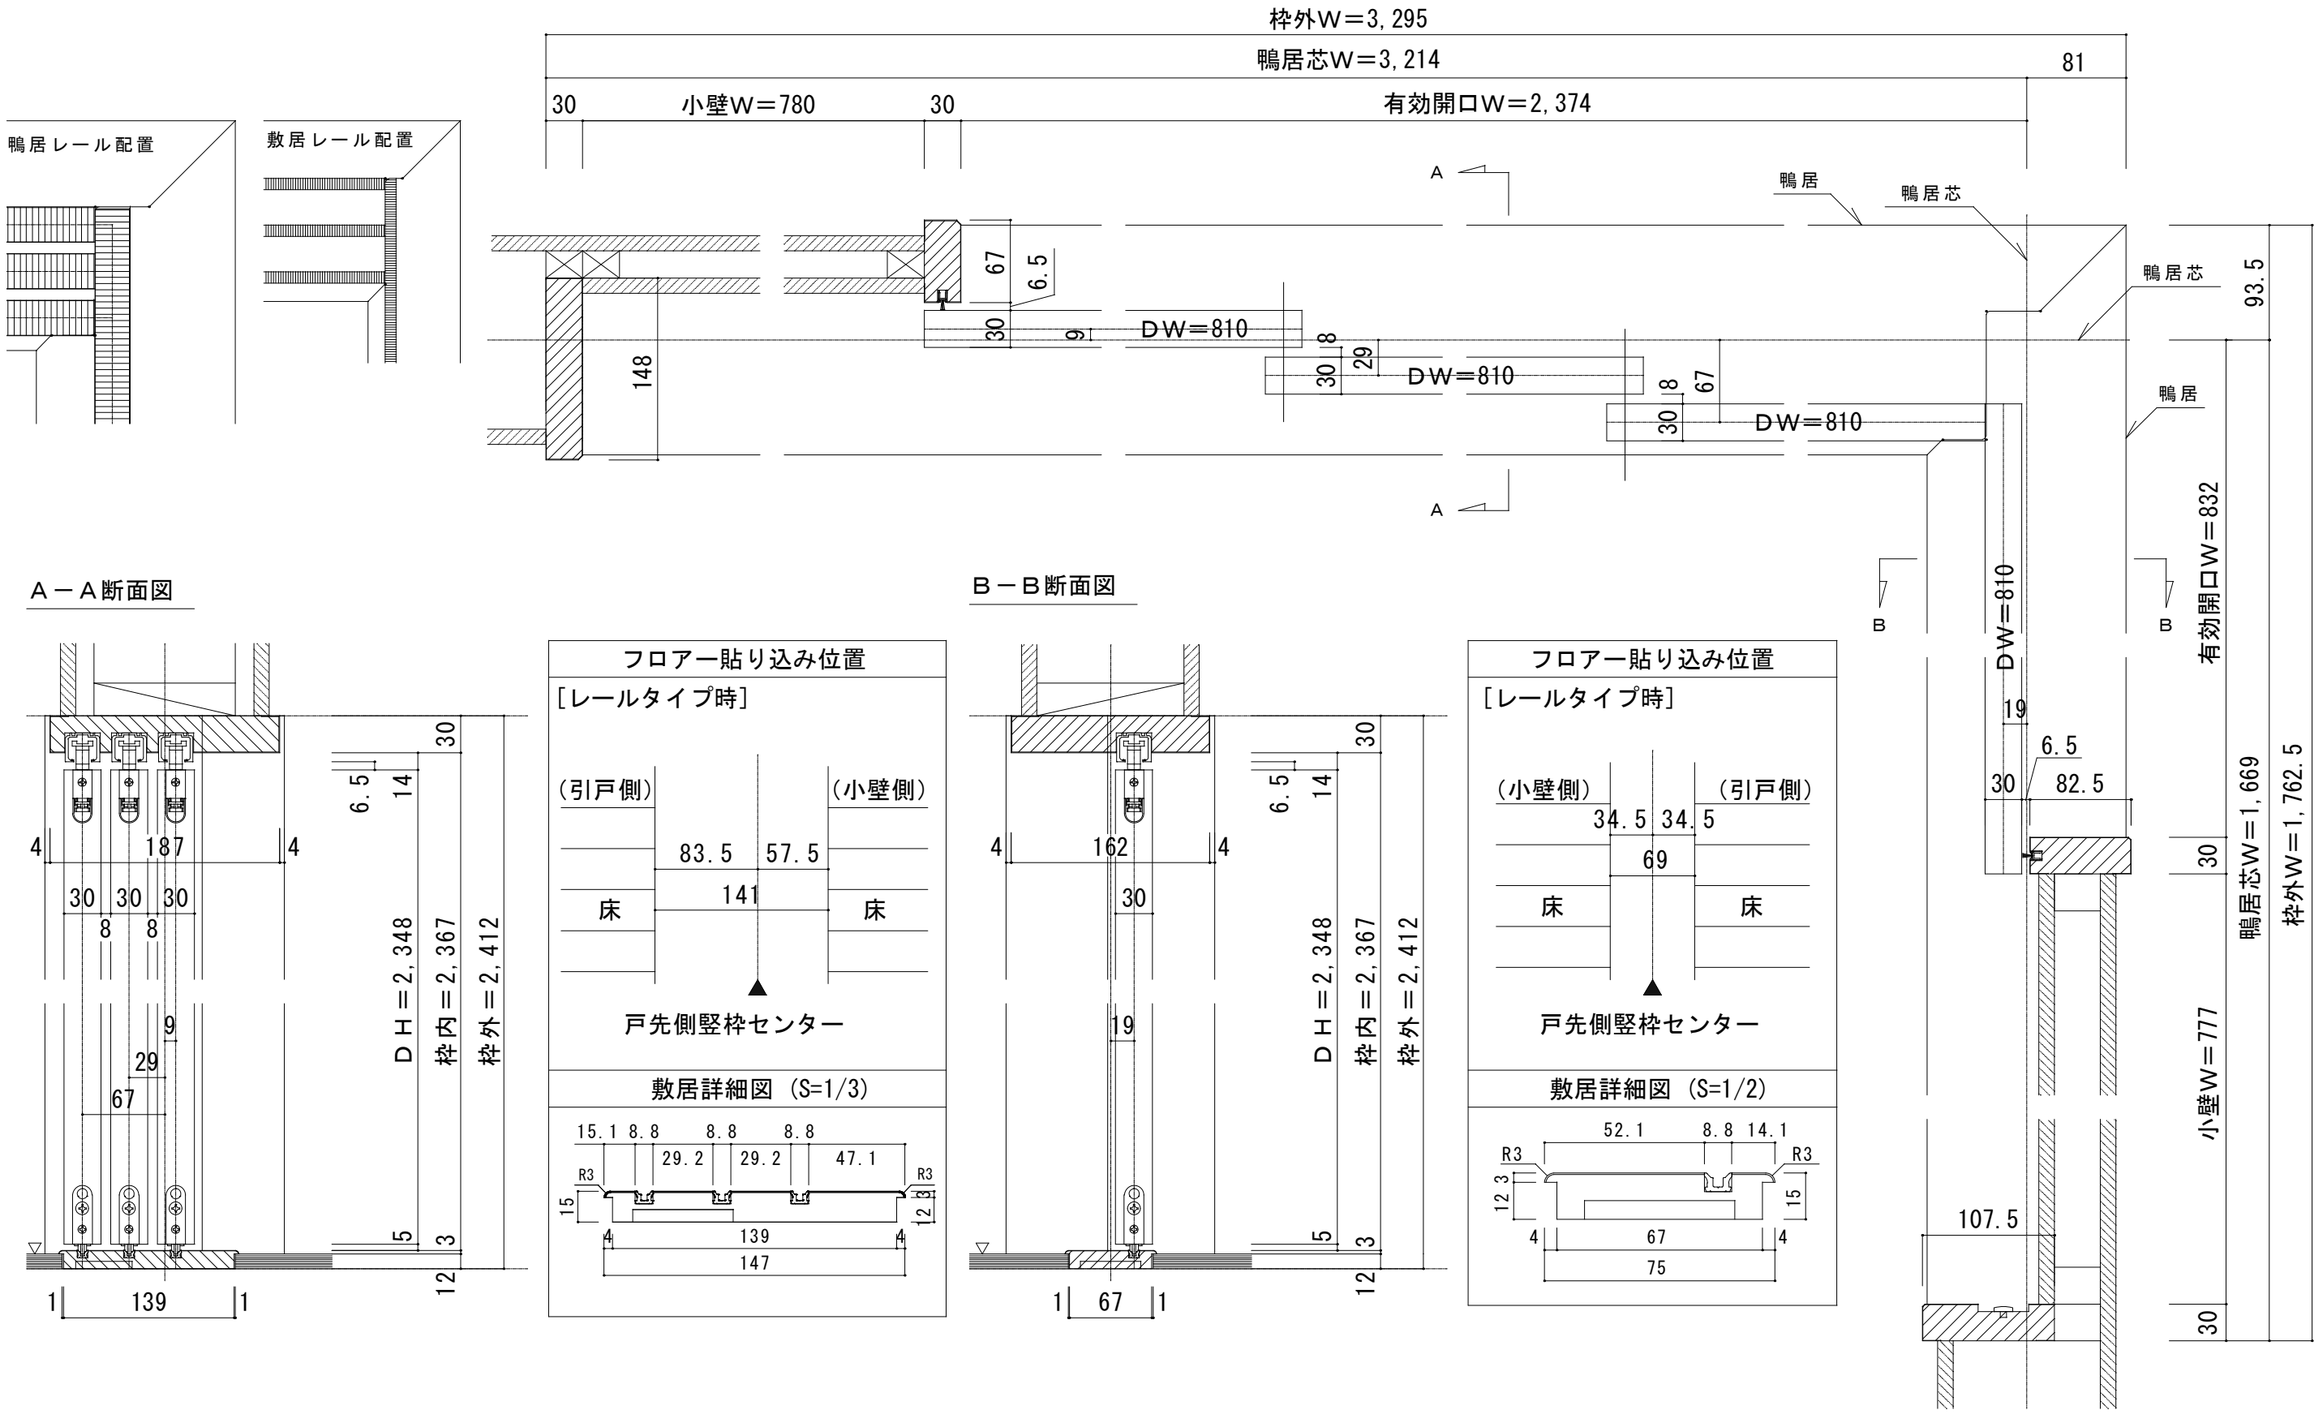

ドレタス　H24Ｌ字開口納まり枠セット　レールタイプ　固定枠　敷居Ｑ型
【L】３枚引込戸＋【R】片引戸（170巾）　枠外H2,047

図面名 DOORETUS　建具納まり図	SCALE 1／5	DATE 2025.07.01
株式会社 ウッドワン	FILE	NO. 01