

L字開口 レールタイプ 調整枠【L】3枚引込戸+【R】2枚引込戸

※枠外巾寸法は縦枠から戸先の鴨居外での表示となっています。

枠外W=3,307

鴨居芯W=3,233



74

30 小壁W=780 30

有効開口W=2,393

鴨居レール配置

敷居レール配置

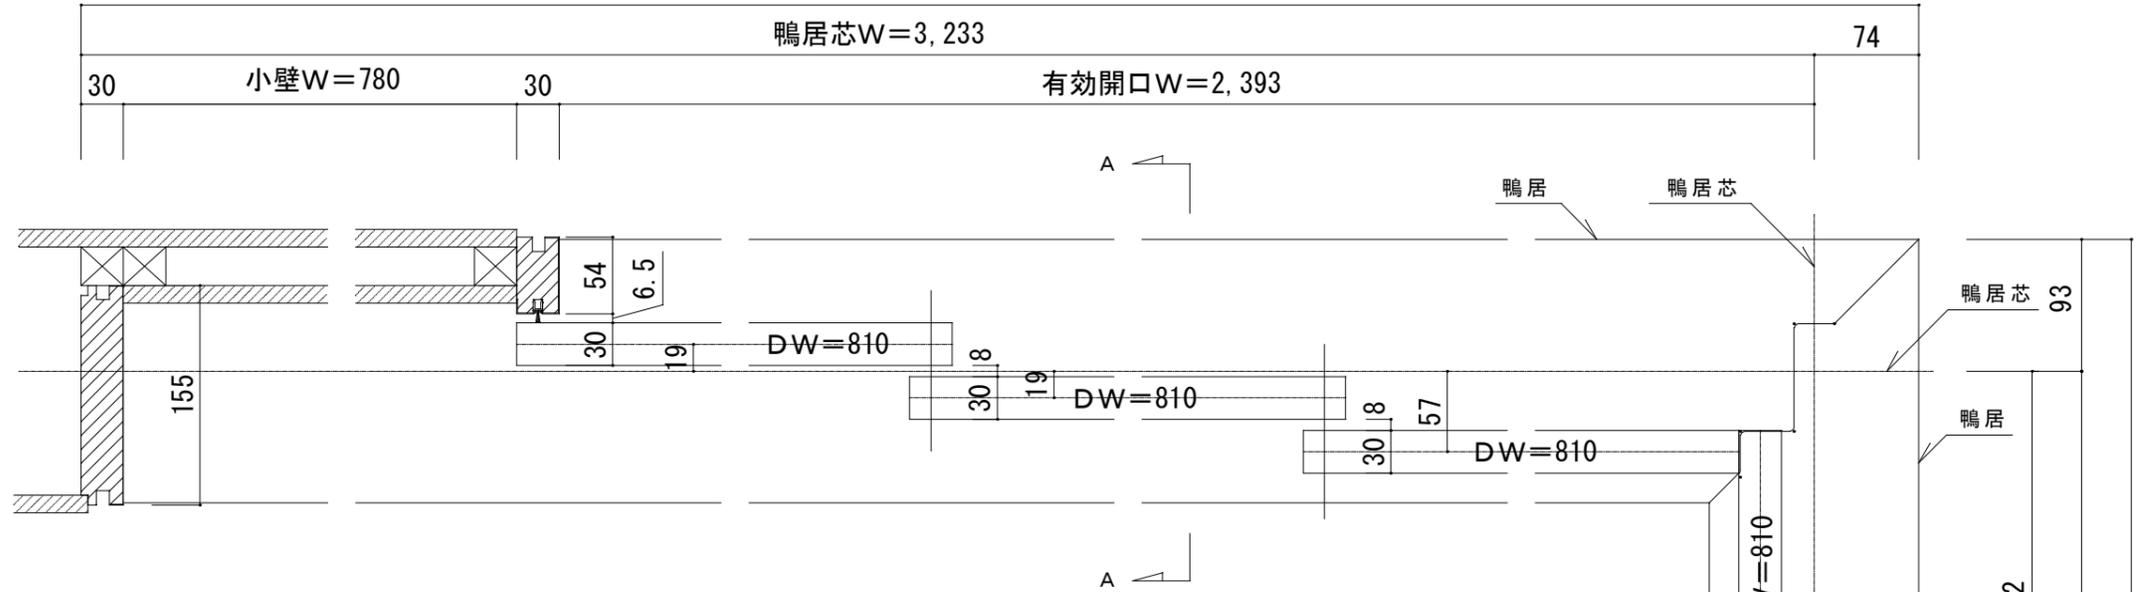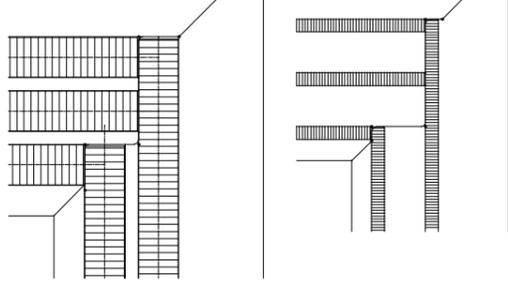

A-A断面図

B-B断面図

