■横断面図　※図示：左引き手

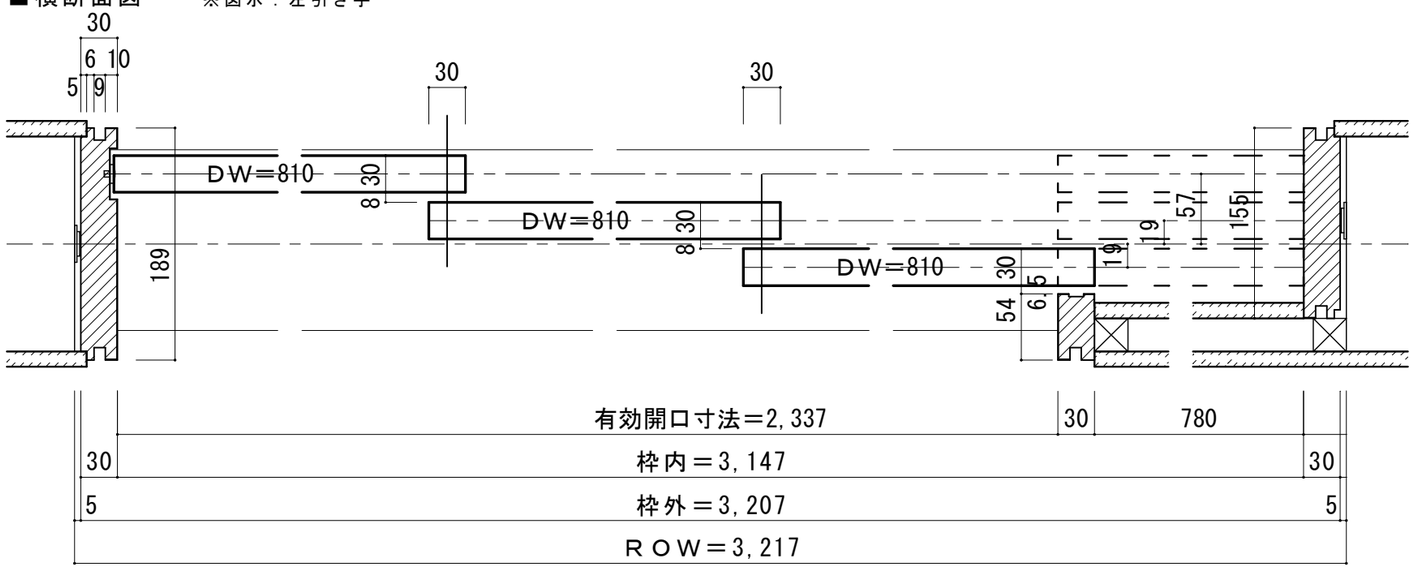

■引き手方向

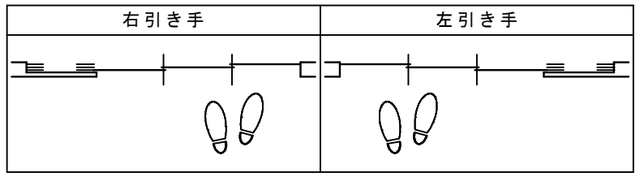

■縦断面図[敷居Ｑ型]

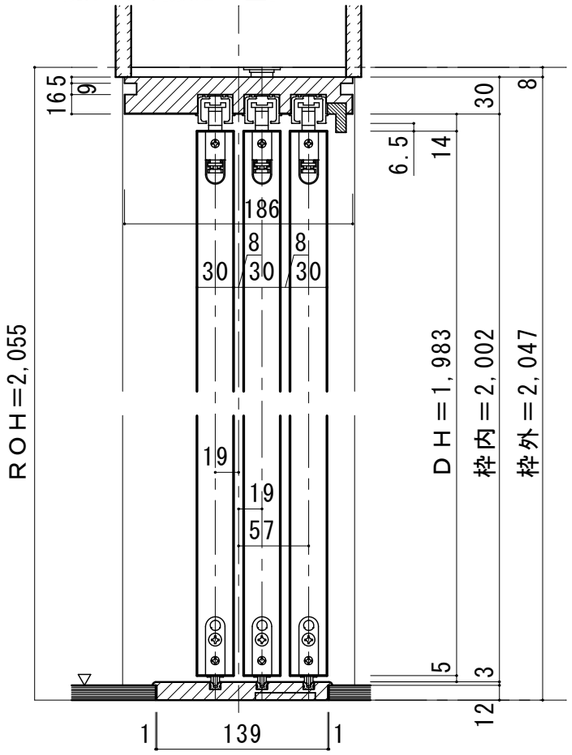

フロアー貼り込み位置

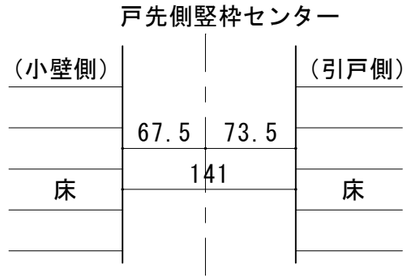

敷居詳細図（S=1/3）

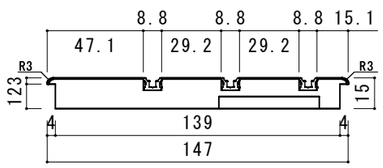

■縦断面図[床直付けレール]

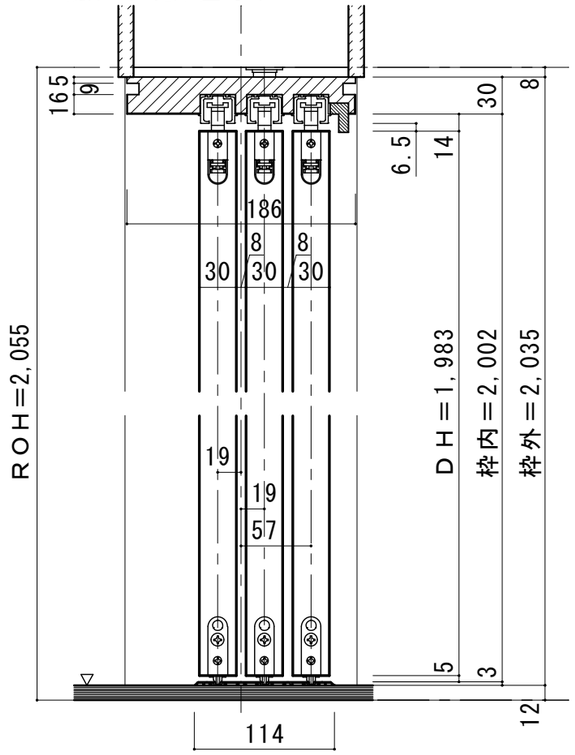

竪枠下端加工図

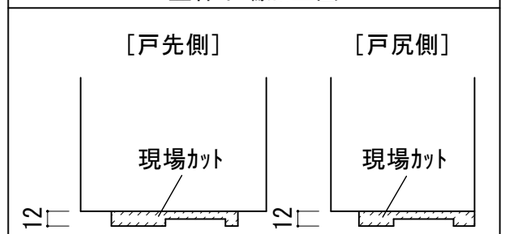

床直付けレール取付位置

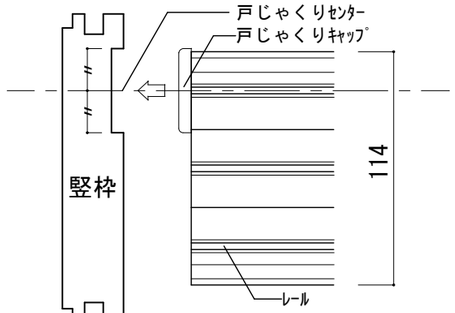

竪枠の戸じゃくりセンターが
床直付けセンターになるように
位置決めをします。

ピノアース　H20 3枚引き込み戸（レールタイプ）調整枠　3方枠＋敷居Q型／床直付けレール	図面名　PINOEARTH　建具納まり図	SCALE　1/5	DATE　2025.07.01
	株式会社　ウッドワン	FILE	NO.　01

（25,7 ,31 印刷）