

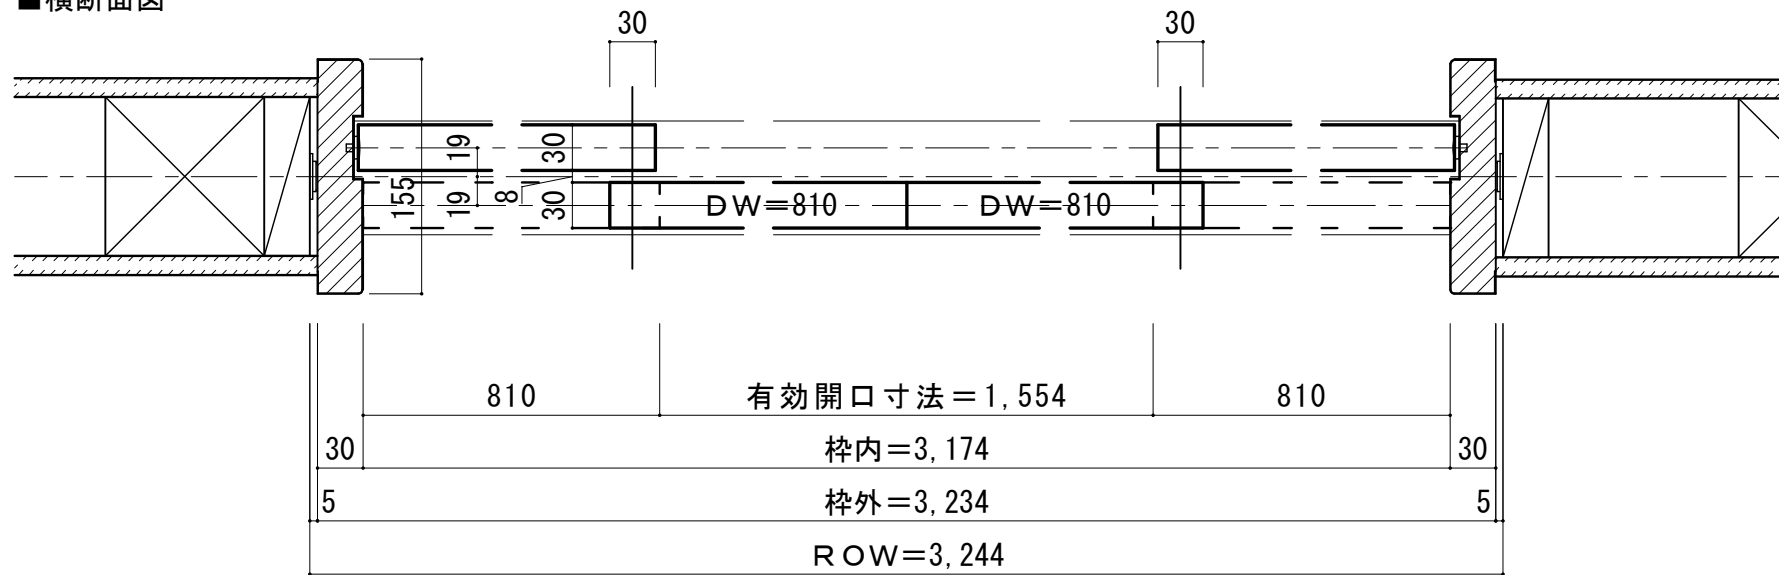


■横断面図

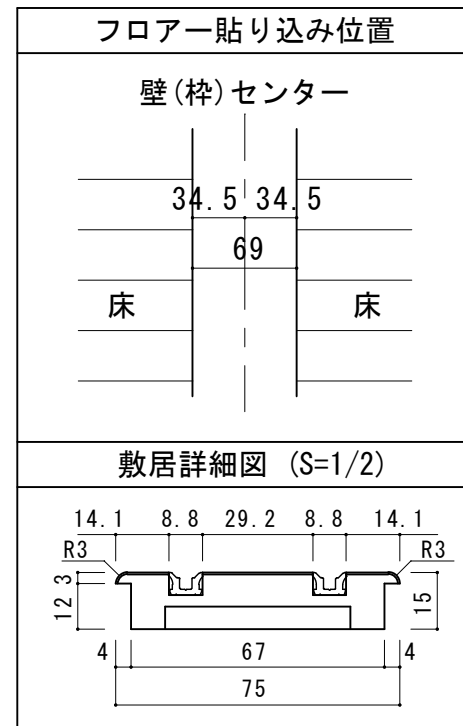

■縦断面図[敷居Q型]

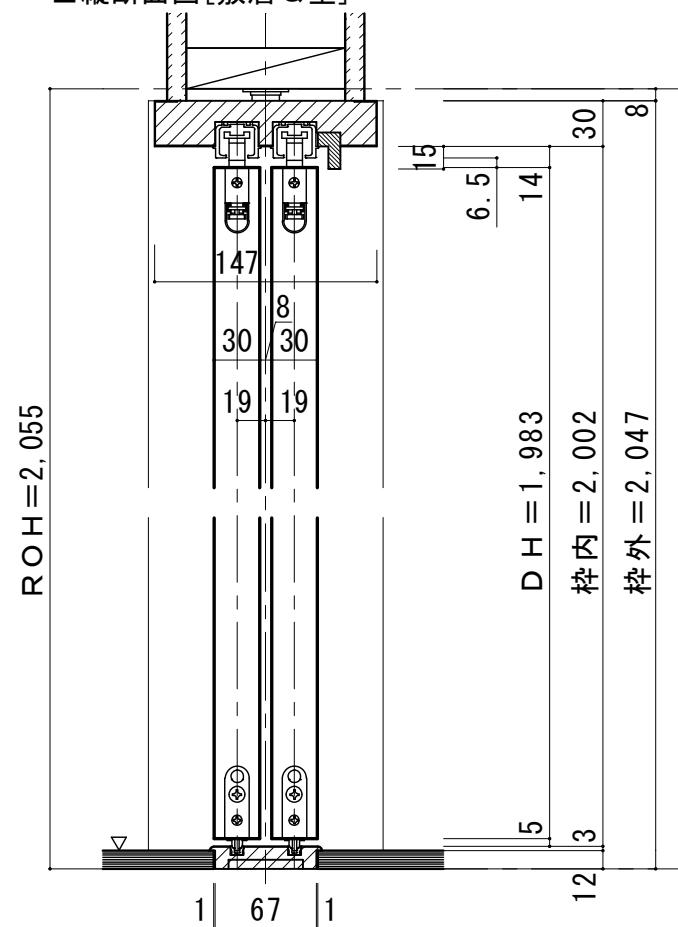

■縦断面図[床直付けレール]

