両入隅
カマ錠枠　納まり図

■　ご注意　■

※①　カマ錠枠を取り付ける際は、枠取り付け側に当たる上吊レールのストッパーは、取り付けないで下さい。
※②　振止金具が一部露出します。
※③　カマ錠枠は、「枠上」をカットし床上に施工して下さい。「枠下」はカットしないで下さい。

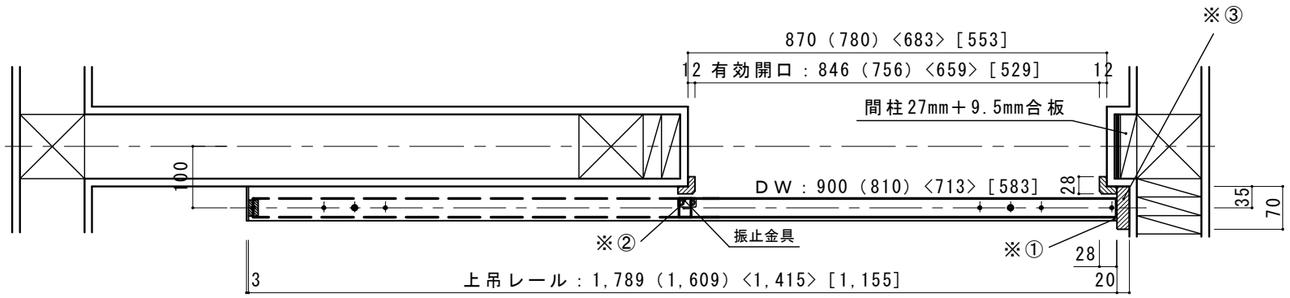

通常納まり図

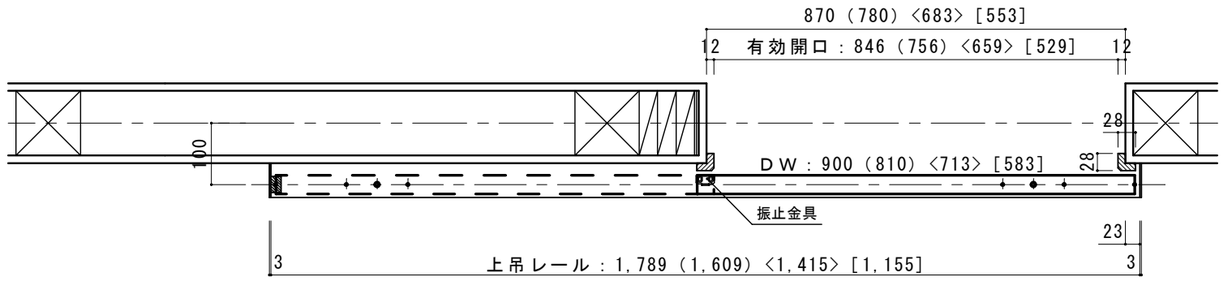

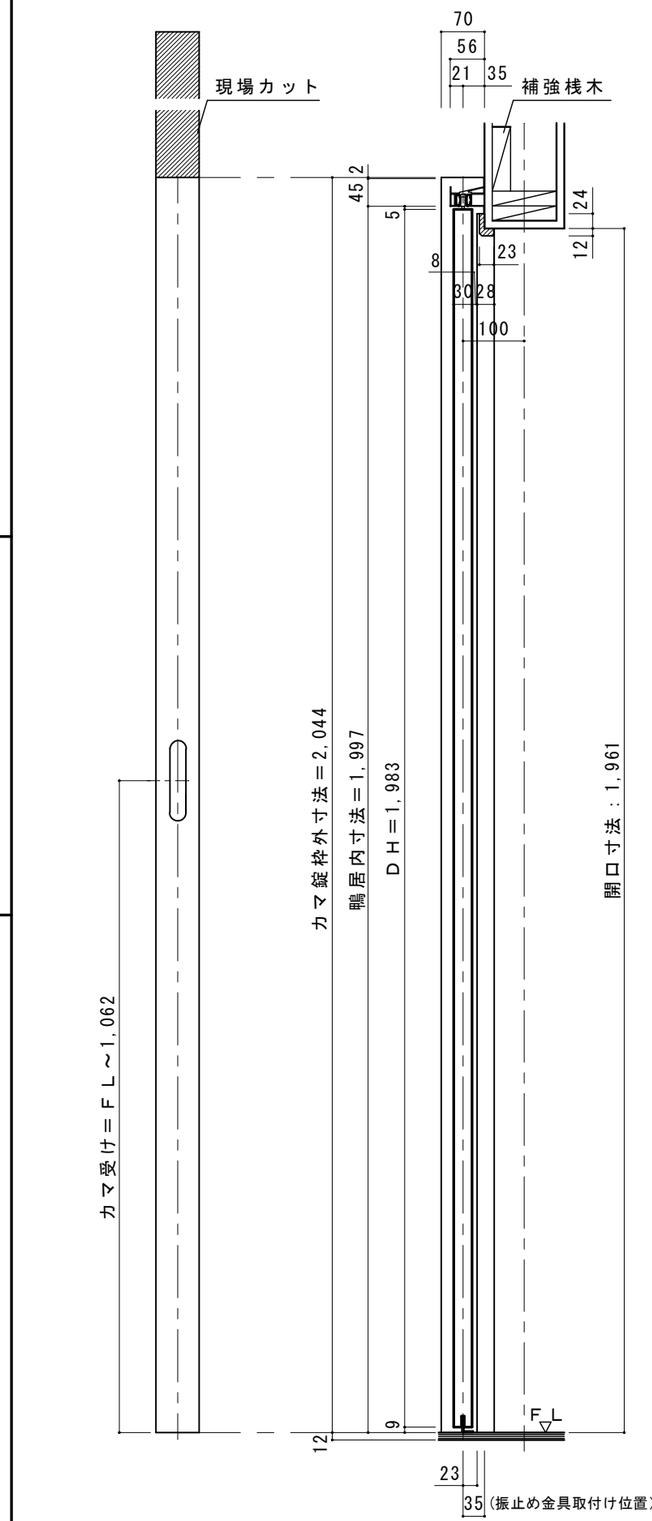

扉を閉じた時

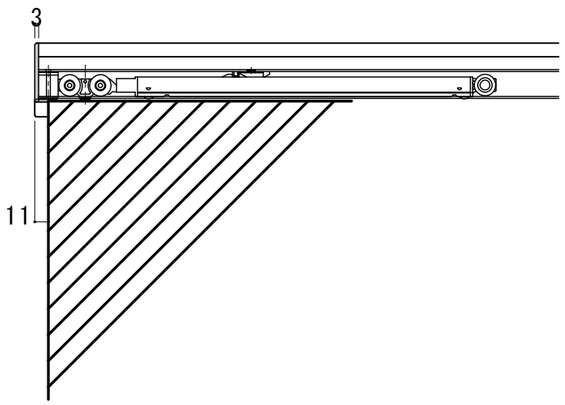

扉端からレールキャップ＝１１ｍｍ
Ｓ＝２

レール取付高さ

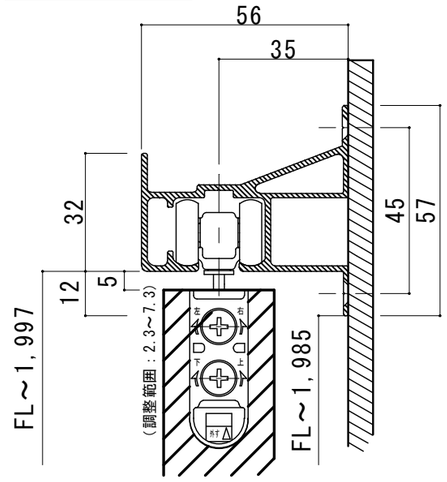

レール下端が床上から1,985ｍｍに
取り付けて下さい。
Ｓ＝６

振れ止金具取付け位置

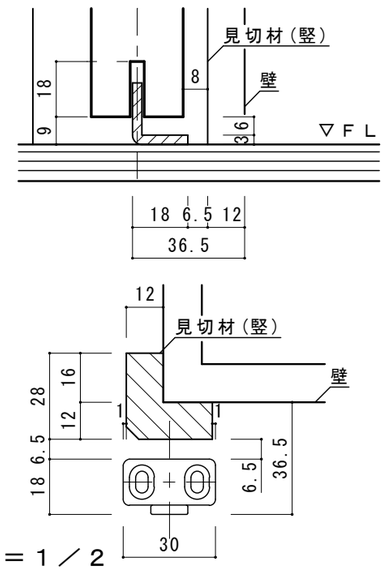

Ｓ＝１／２

ピノアース　H20アウトセット上吊り引き戸（レール壁付けタイプ）

図面名 PINOEARTH　建具納まり図		SCALE 1/10	DATE 2025.07.01
株式会社 ウッドワン		FILE	NO. 02

（25,7 ,31 印刷）