

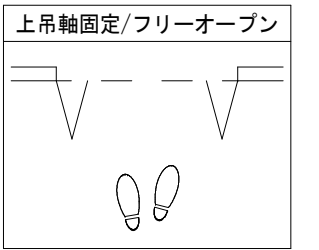
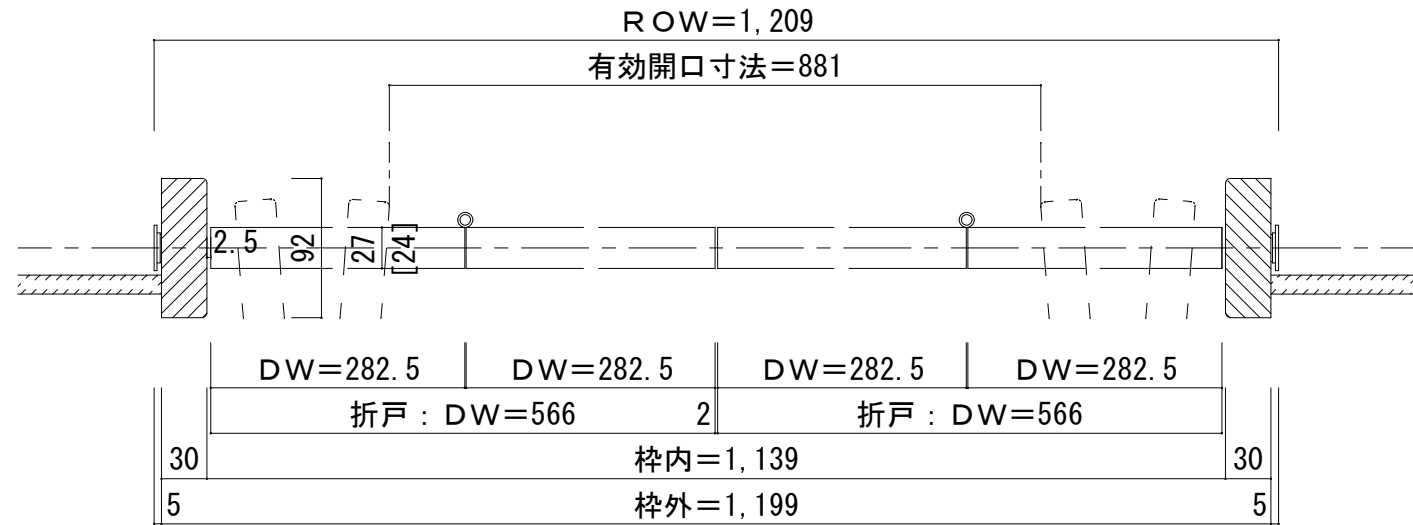


■横断面図

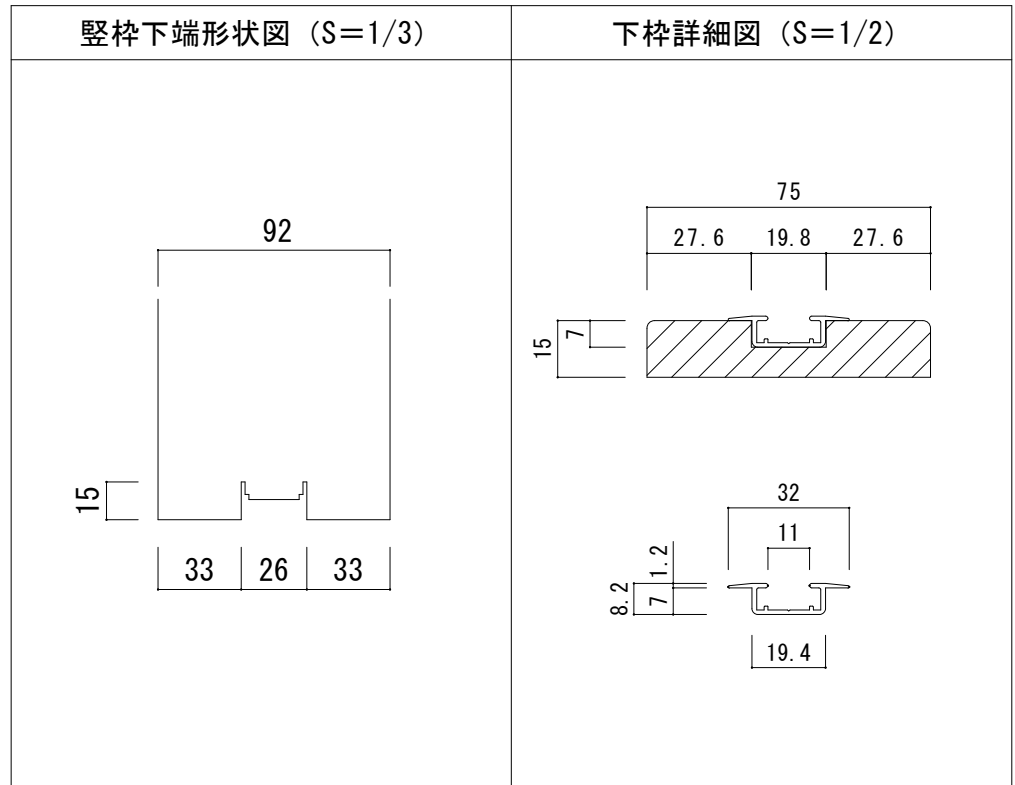

■縦断面図

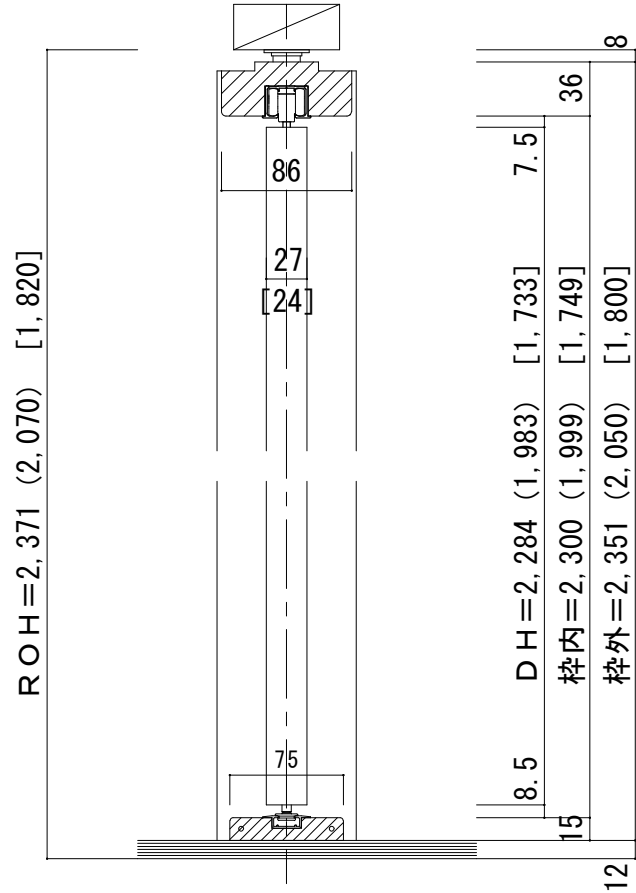

※ () 内寸法はH=7尺タイプ
※ [] 内寸法はH=6尺タイプ (ルーバータイプのみ対応)
※ 扉厚24mmはルーバータイプの場合です。