

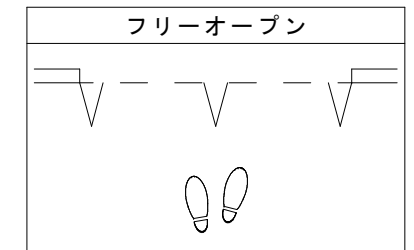
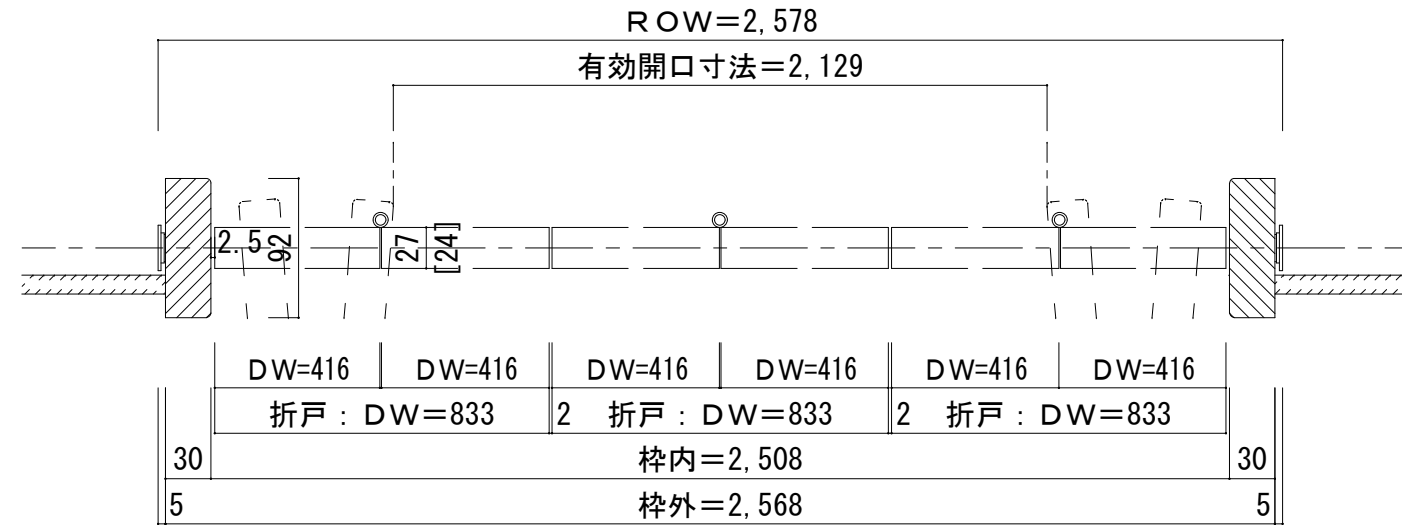


■横断面図

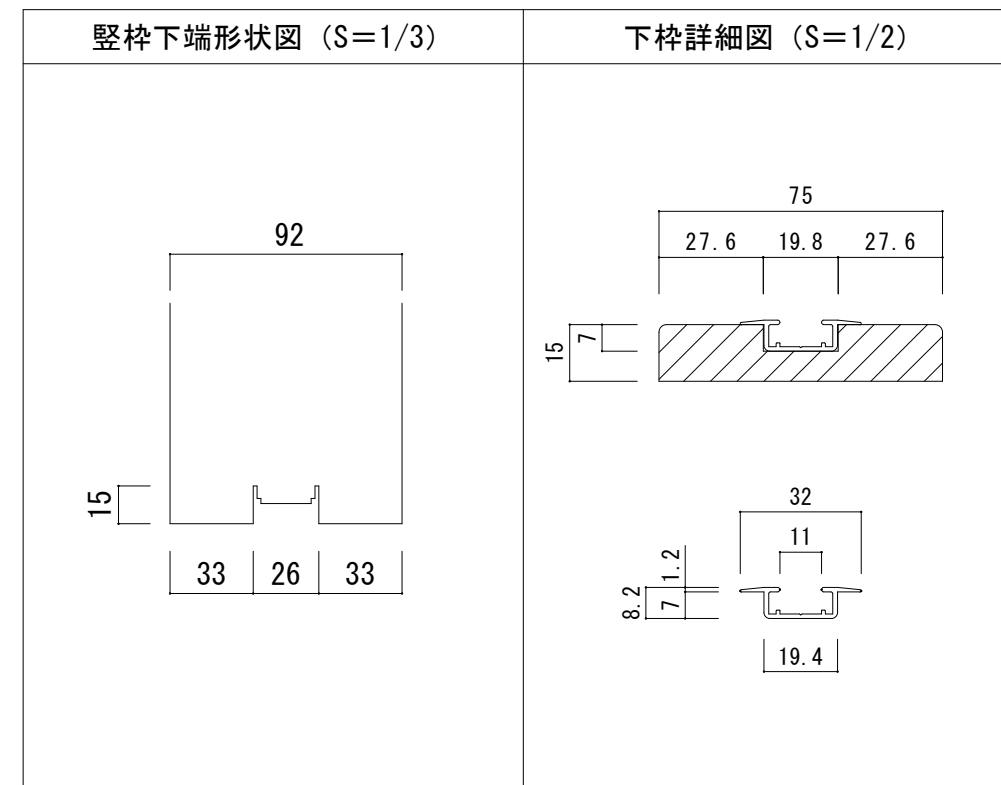

※有効開口寸法にはハンドルの突出は含まない。  
※有効開口寸法は扉の厚さや調整によって若干異なります。

■縦断面図

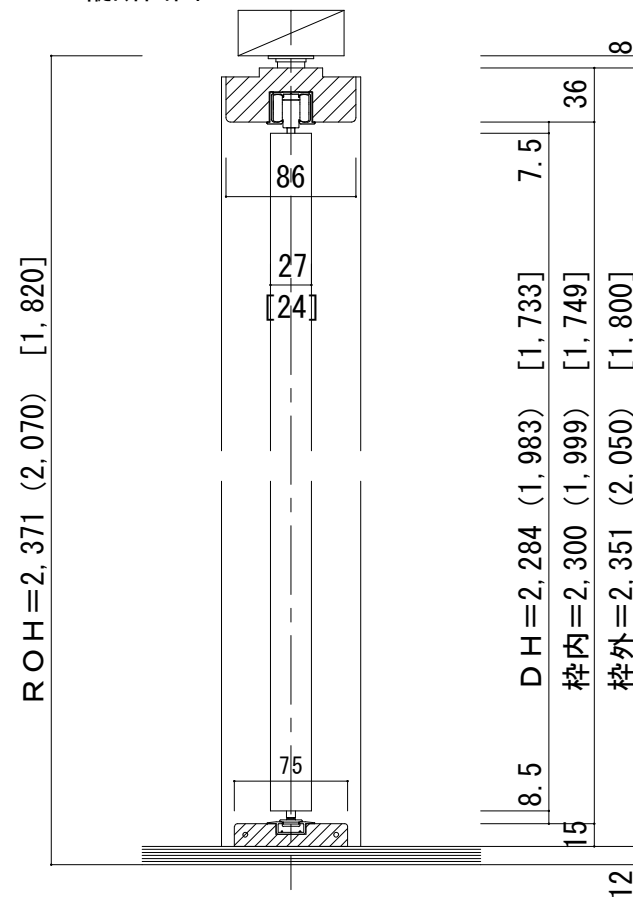

※ ( ) 内寸法はH=7尺タイプ  
※ [ ] 内寸法はH=6尺タイプ (ルーバータイプのみ対応)  
※扉厚24mmはルーバータイプの場合です。