

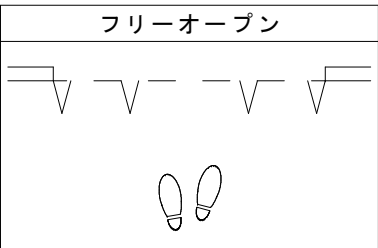
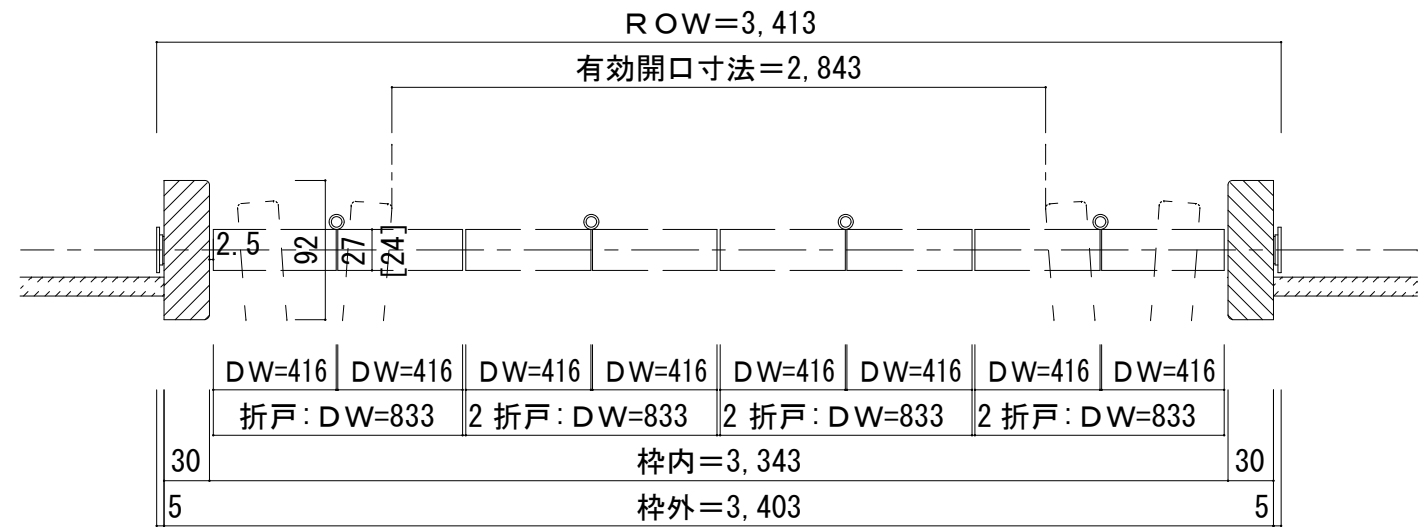


■横断面図

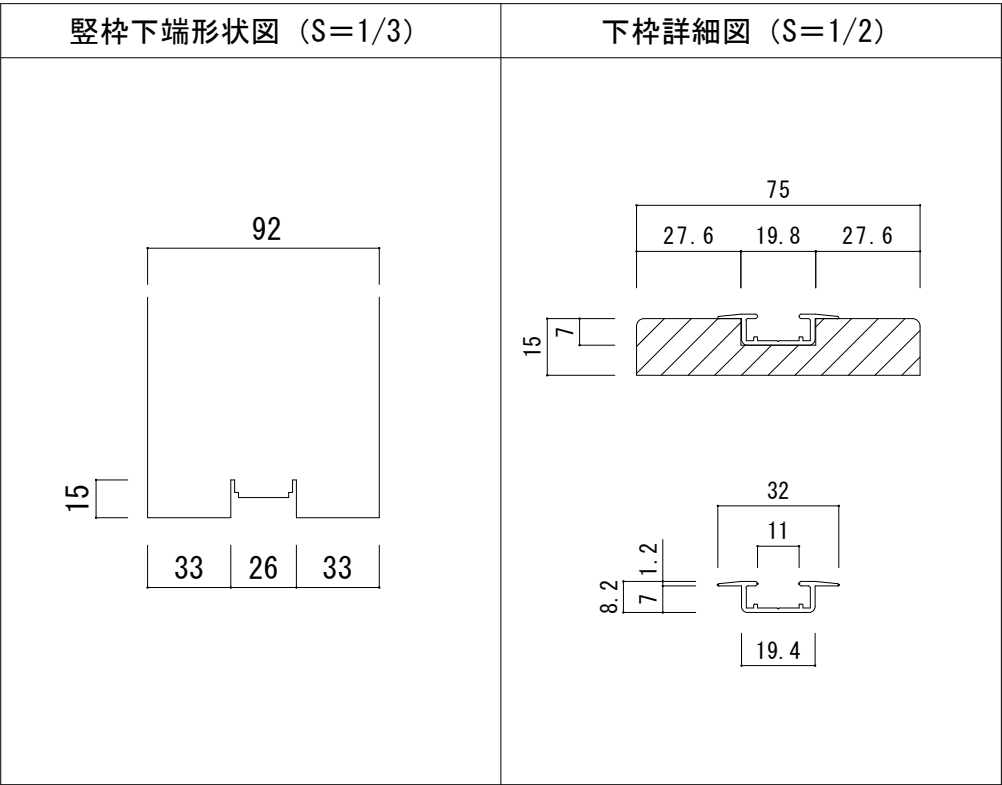

※有効開口寸法にはハンドルの突出は含まない。
※有効開口寸法は扉の厚さや調整によって若干異なります。

■縦断面図

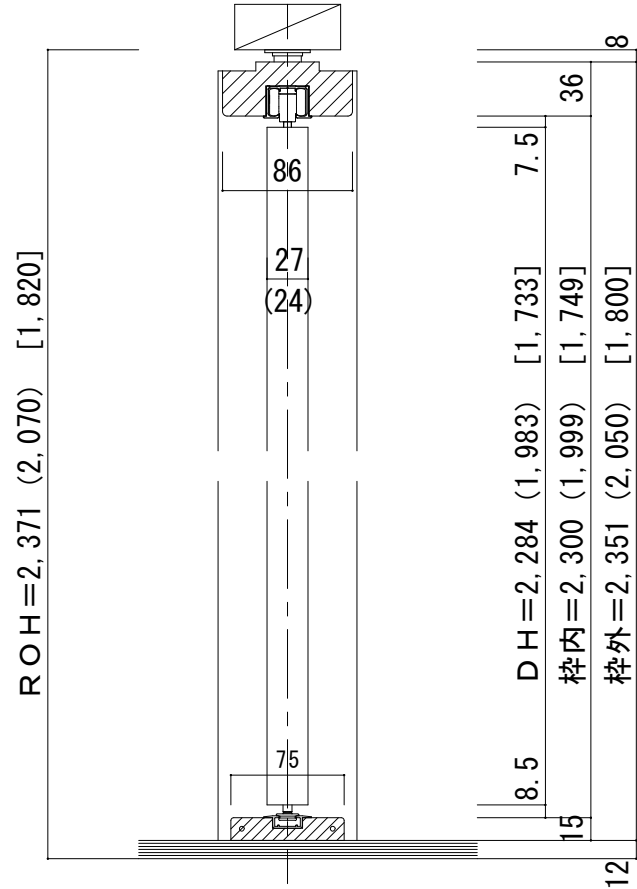

※ () 内寸法はH=7尺タイプ
※ [] 内寸法はH=6尺タイプ (ルーバータイプのみ対応)
※扉厚24mmはルーバータイプの場合です。