



■引き手方向

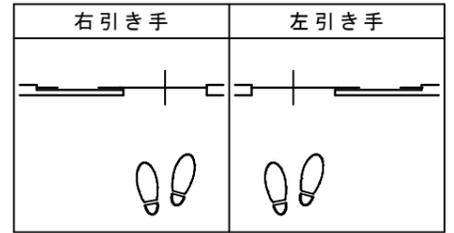



■横断面図 ※図示：左引き手

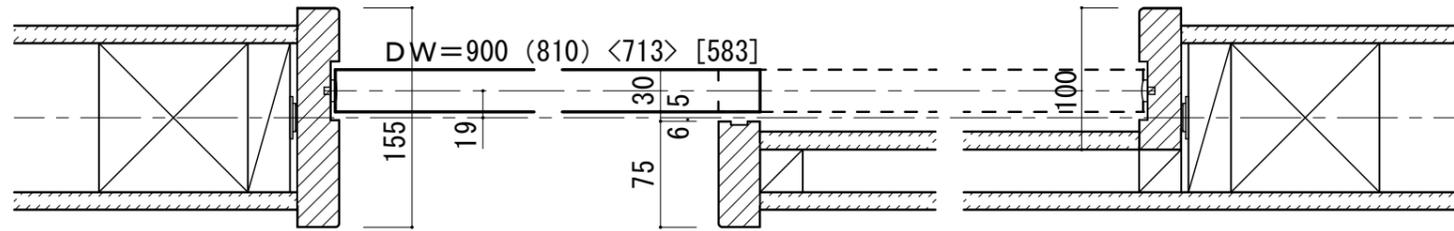

有効開口寸法		
867 (777) <680> [550]	30	867 (777) <680> [550]
30	枠内=1,764 (1,584) <1,390> [1,130]	
5	枠外=1,824 (1,644) <1,450> [1,190]	
ROW=1,834 (1,654) <1,460> [1,200]		


※大型サムターン表示錠使用時は、引戸引き残しストッパーをご使用ください。ただし、有効開口は102ミリ狭くなります。

■縦断面図

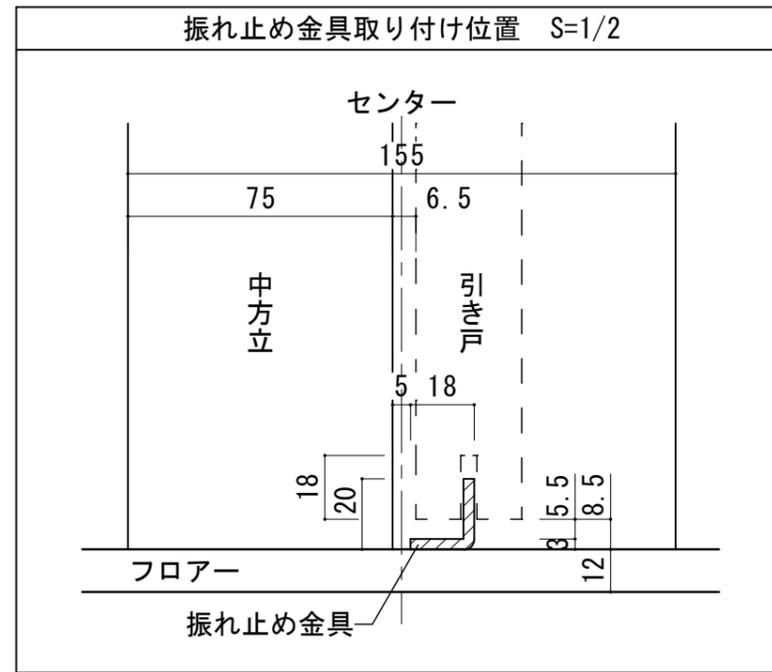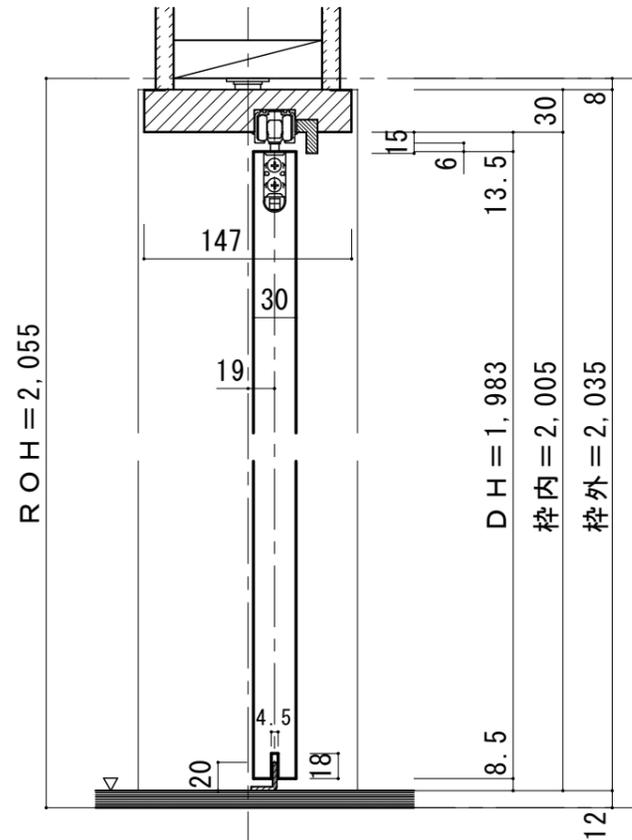

振れ止め金具(床付け用)取り付け

振れ止め金具(床付け用)を下記のように床へ取り付けます

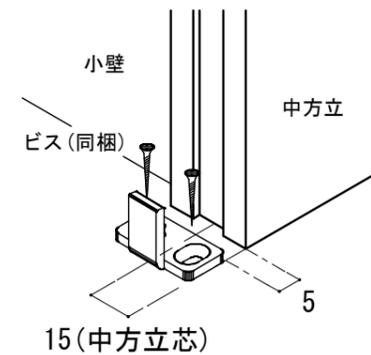

※図は左引き(L)の場合です。

